


# Ontwerp

Schaal: 1/400

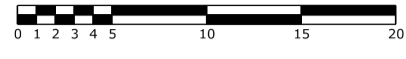

## Legende

- Bestaande bomen
- Bestaand struweel
- Bestaand bos
- Gazon
- Talud
- Aan te planten gemengde haag
- Aan te planten struweel
- Aan te leggen verharding in betonklinkers (22x22x10)
- Te plaatsen picknicktafel
- Te plaatsen afvalmand
- Te plaatsen boomstammen
- Te plaatsen anti-parkeerpaaltjes
- Te plaatsen kastanjehouten afsluiting (1,20 m hoogte)
- Te plaatsen poort (enkel)
- Te plaatsen poort (dubbel)

brugge.be

BRUGGE

Openbaar Domein

Beisbroek

Aanleg hondenloopweide

ligging: Doornstraat,  
Sint-Andries, 8200 Brugge

type plan:  
ontwerp

schaal:  
1/400


opgemaakt door:  
Joachim Calcoen, hoofd cluster Openbaar Domein  
Maarten Vansteenuyse, sectorhoofd  
Katrien Gielen, ontwerper

planlijst:  
1. ontwerp  
3.  
4.  
5.  
6.


status: ontwerp  
opmaak 26/02/2020  
plannummer 1/1  
klassennummer: SWI201919\_Beisbroek hondenloopweide

## Details


Schaal: 1/50

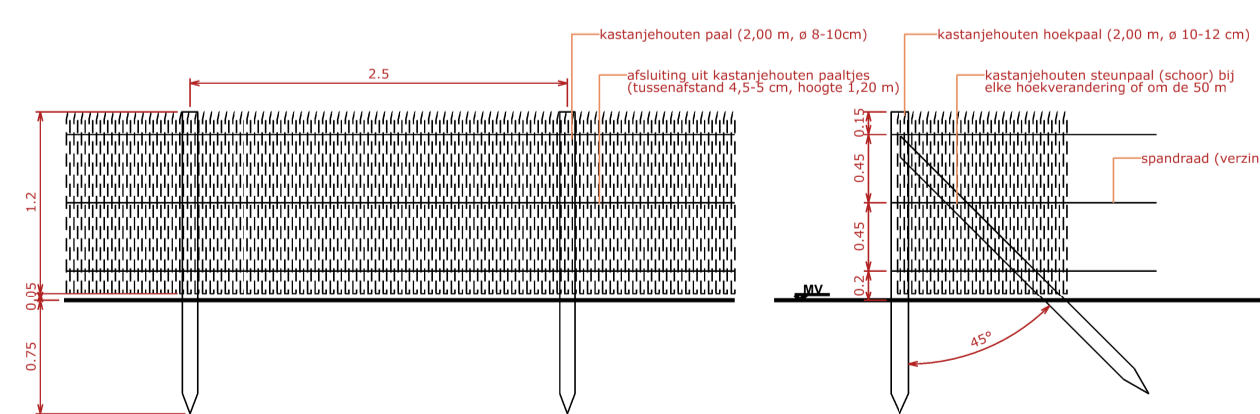

Detail 1: afsluiting uit kastanjehout

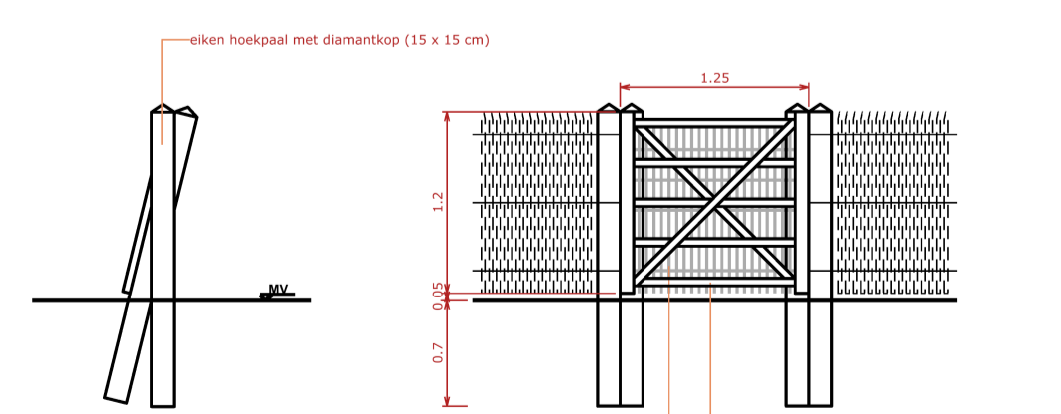

Detail 2: houten poort (enkel)

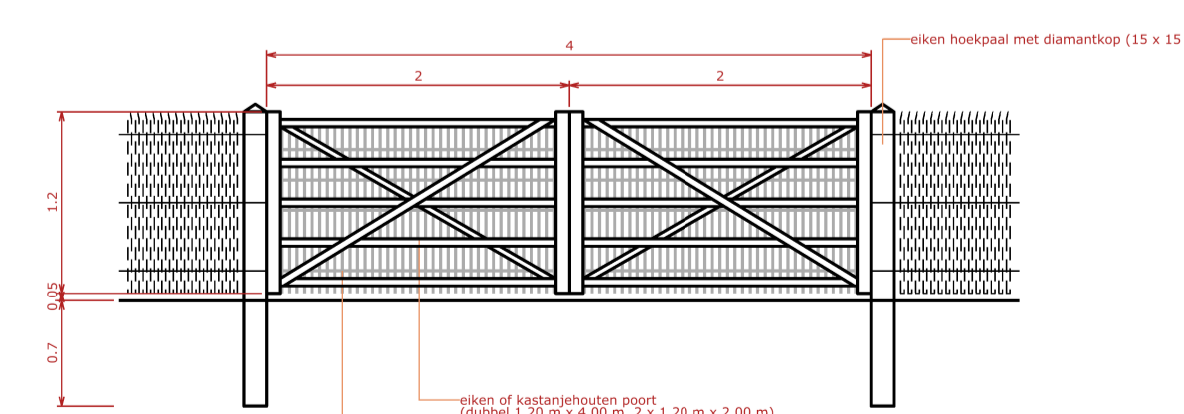

Detail 3: houten poort (dubbel)