


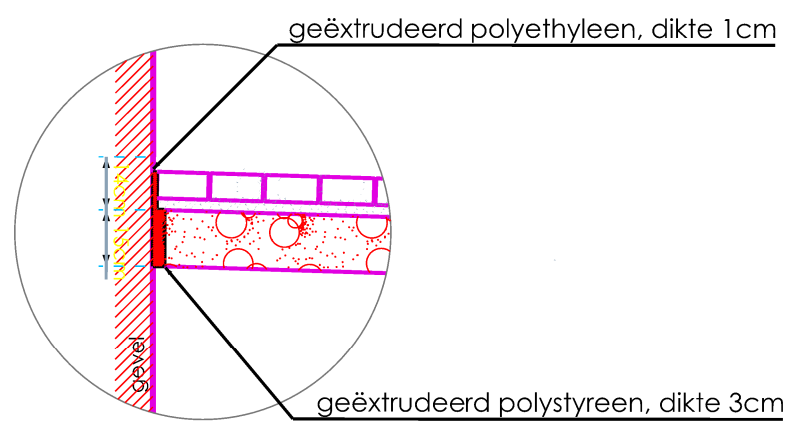


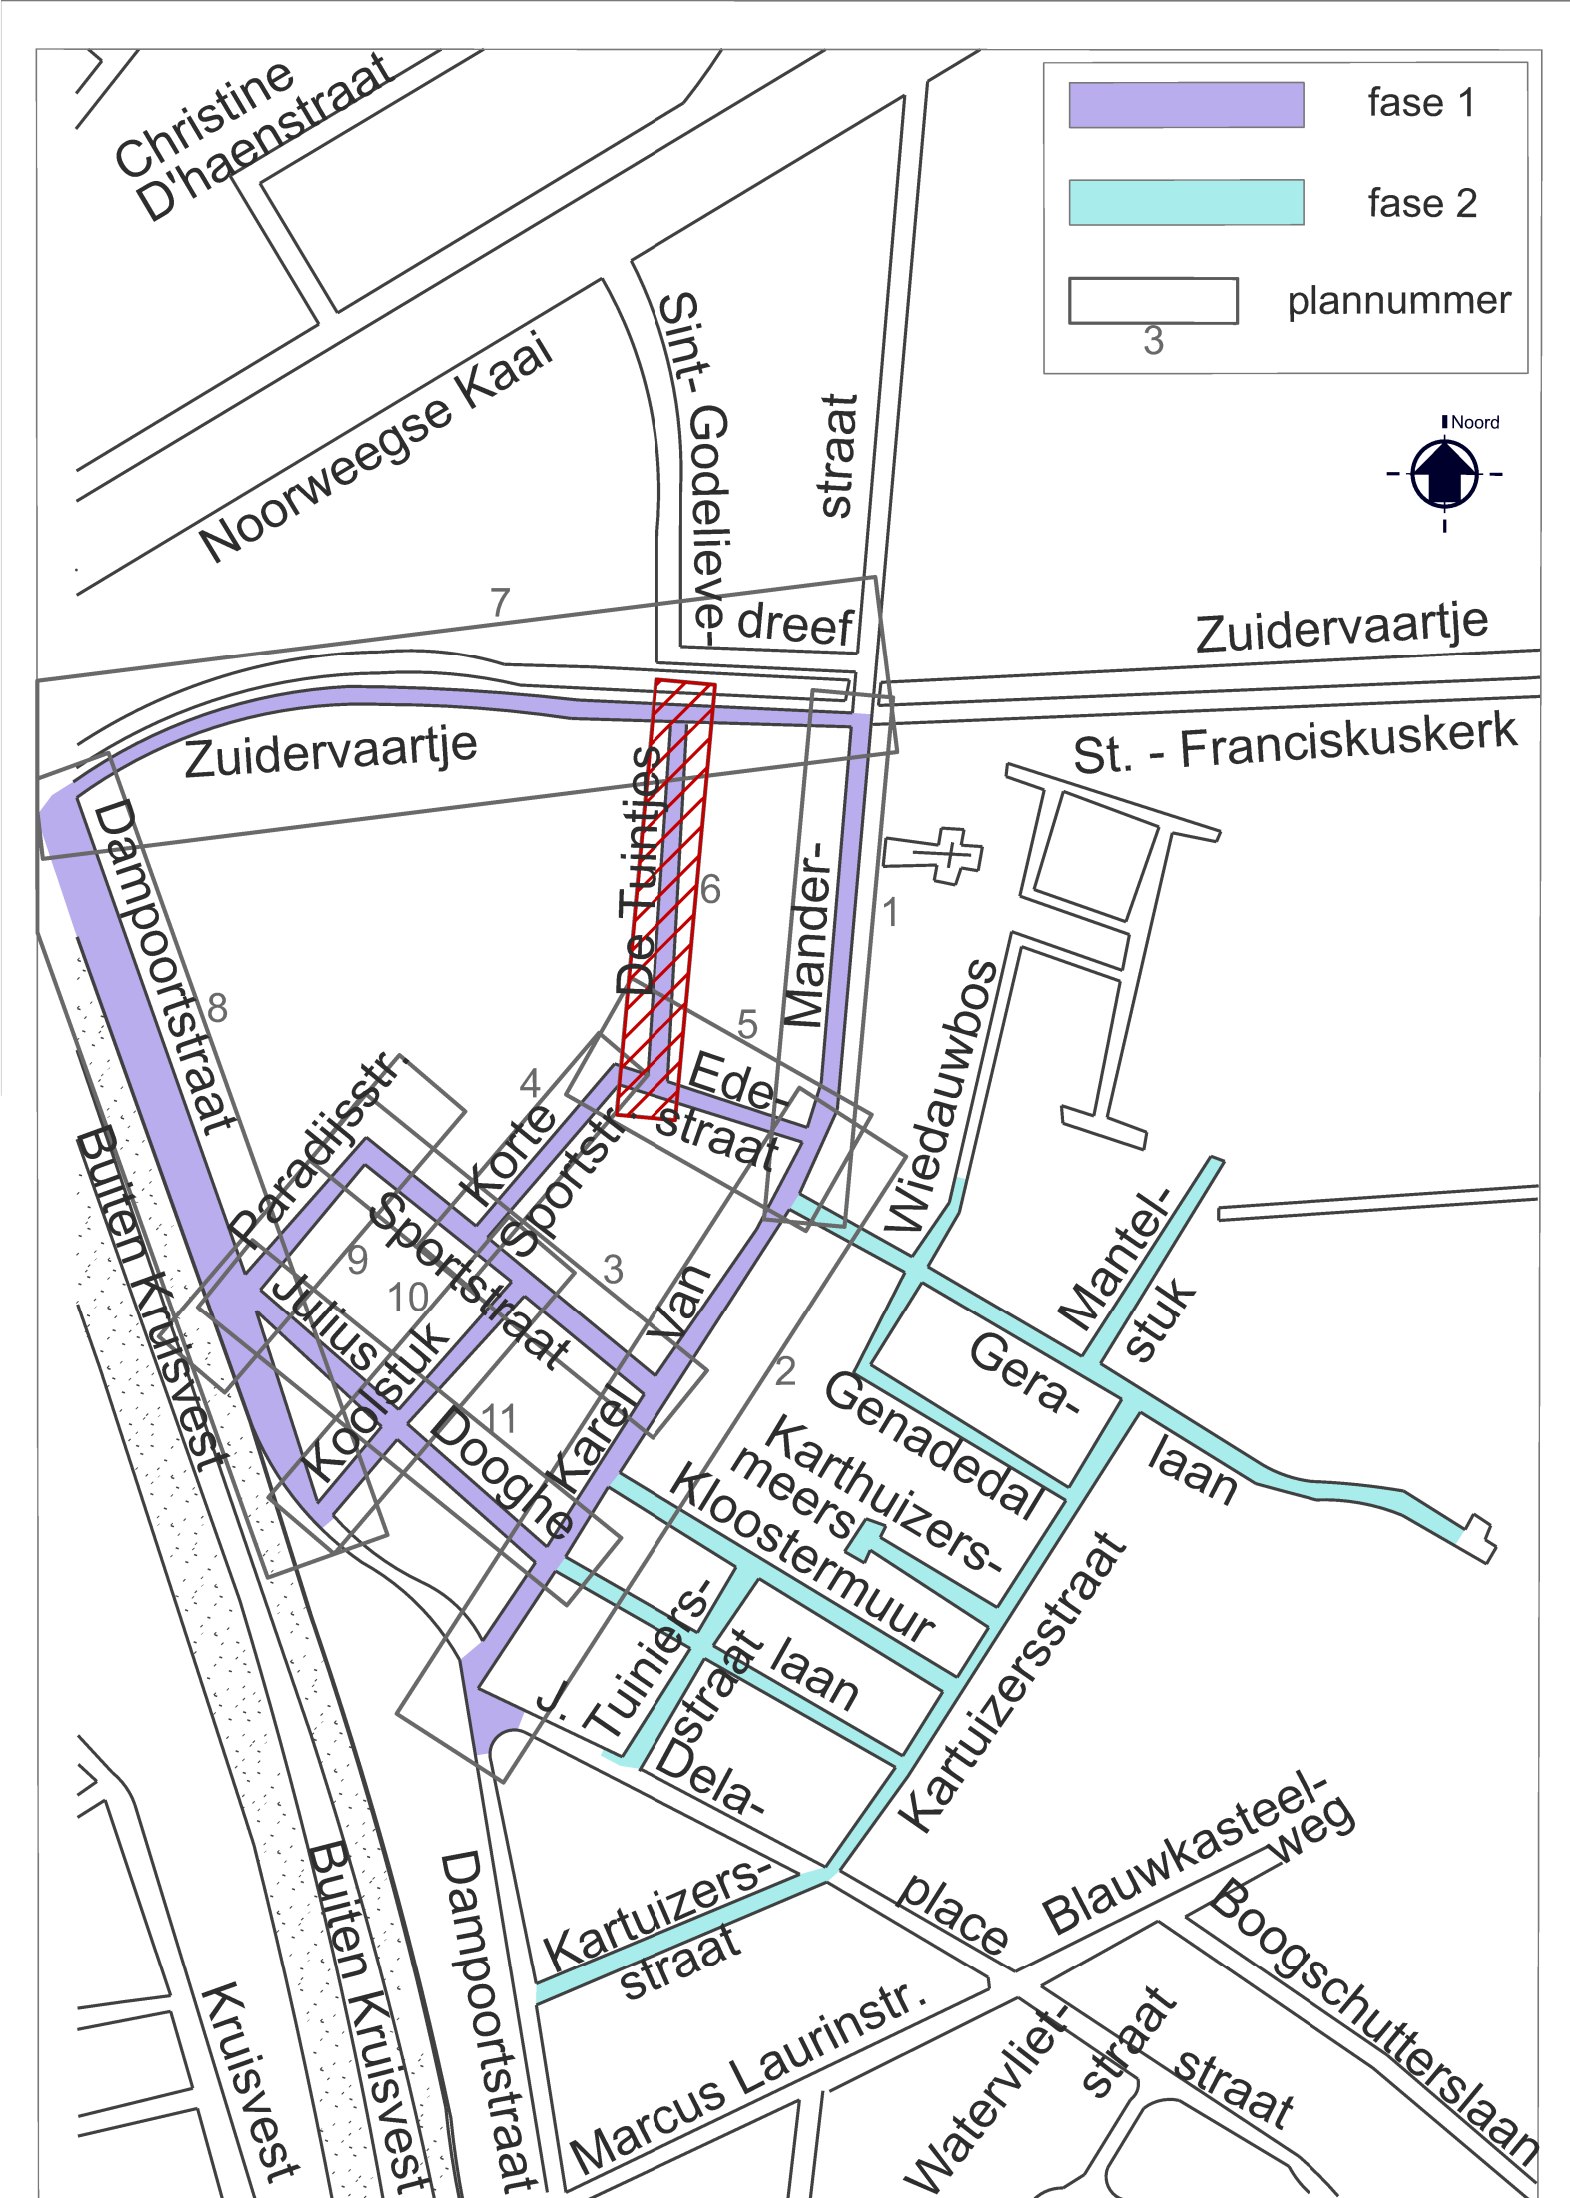


Detail: Kantstroken
Schaal: 1/20

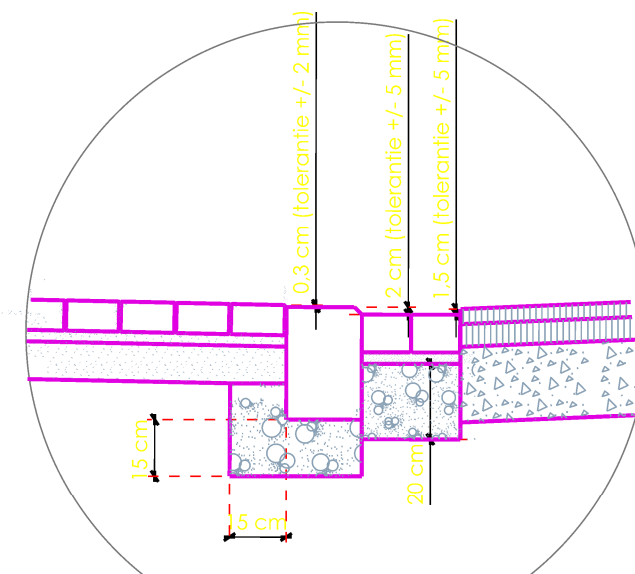


DETAIL: Trottoirband
in blauwe hardsteen type B12
met greppel in betonsteen
aan rijwegverharding in asfalt
Schaal: 1/20

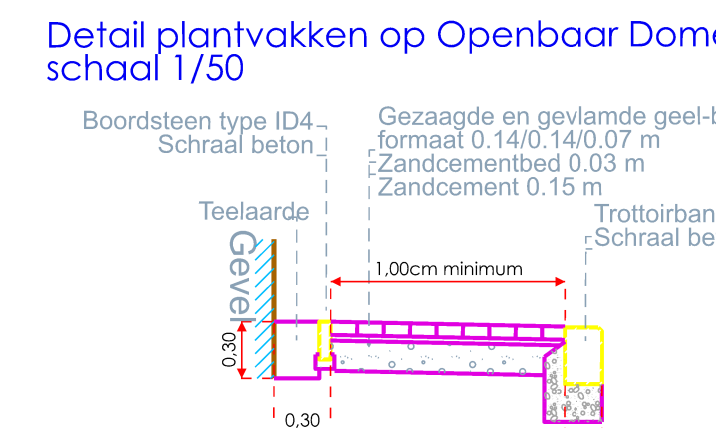

Detail plantvakken op Openbaar Domein
schaal 1/50

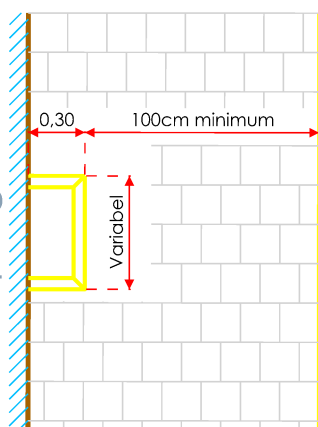


DETAIL: Inrit

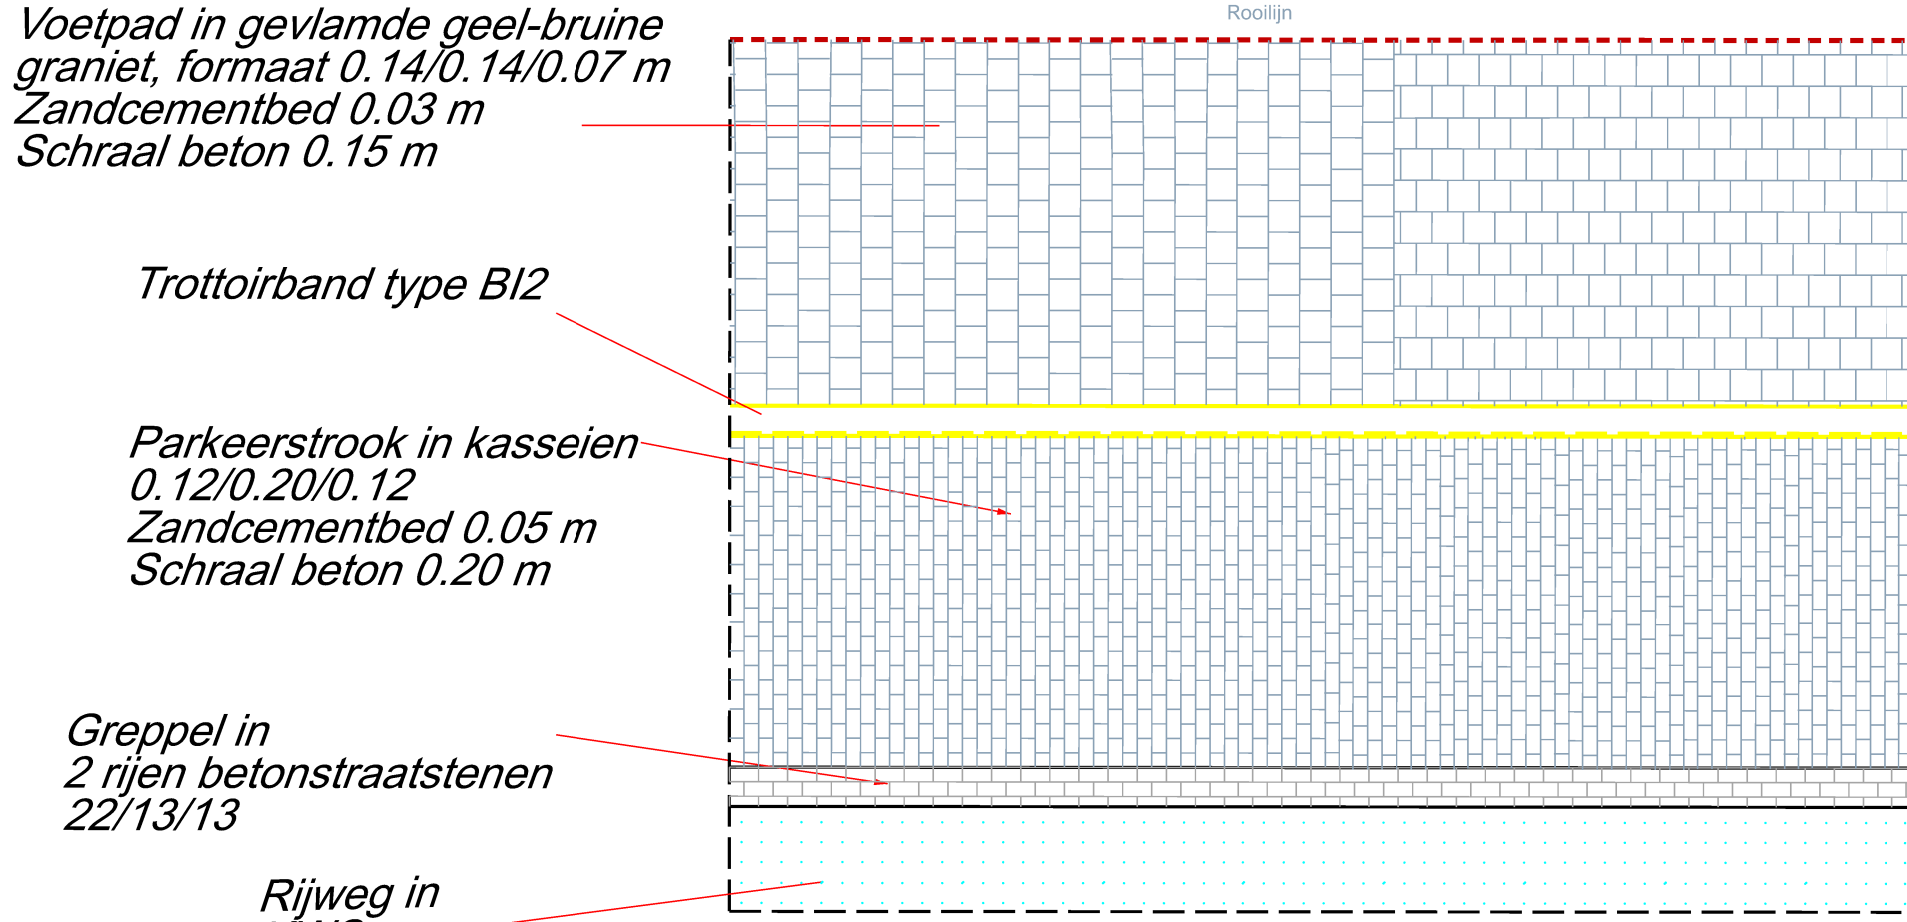


Detail biggenrug:

Schaal 1/20

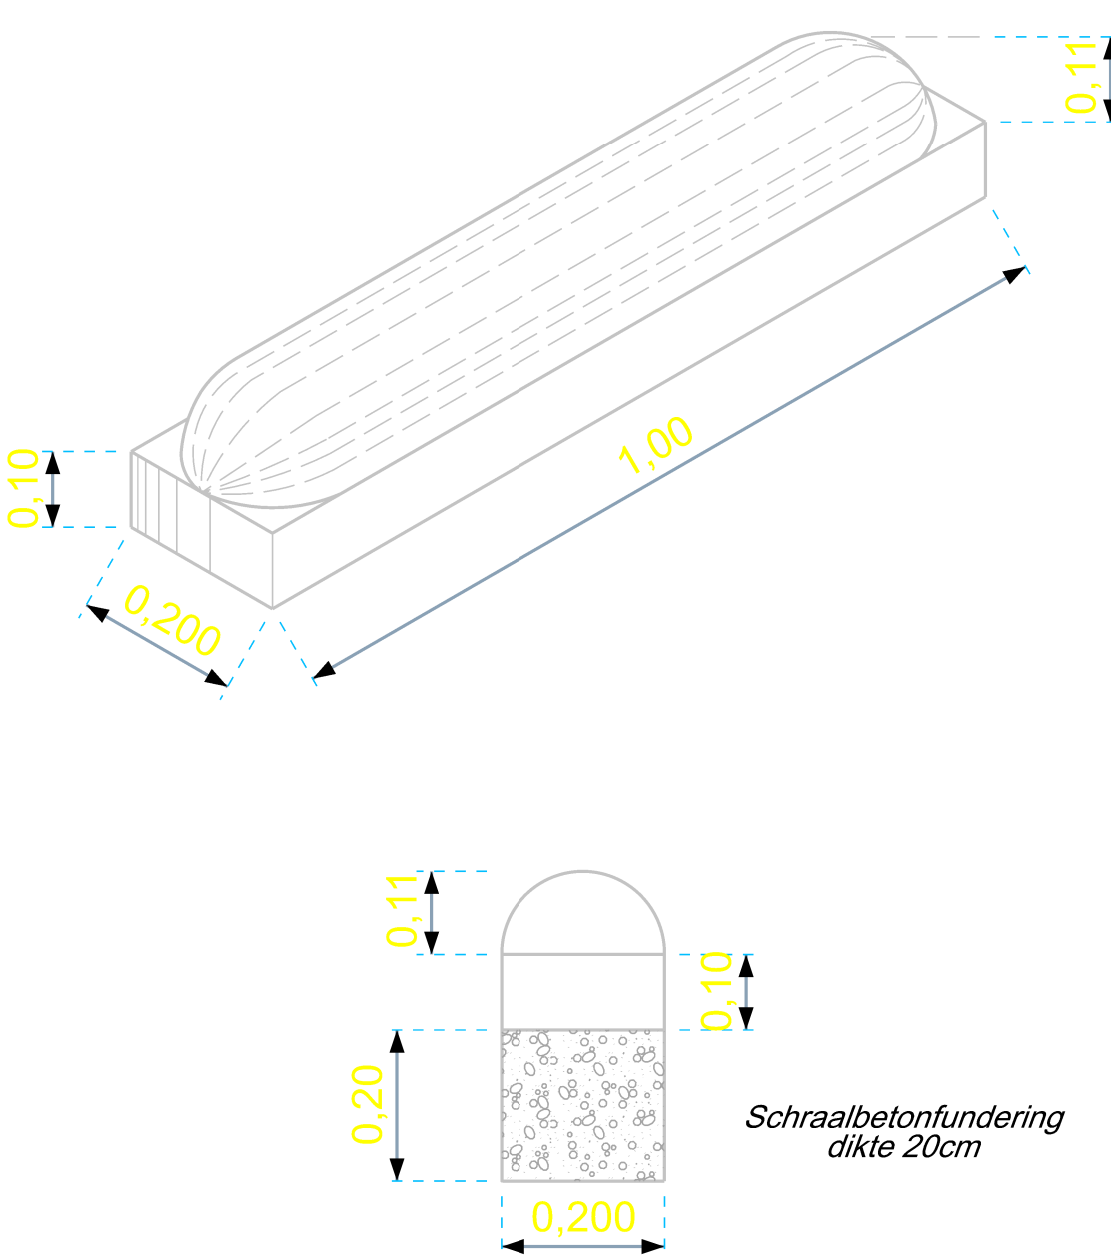


ONTWERP Typedwarsprofiel in de Tuintjes t.h.v. een oprit

Schaal: 1/50

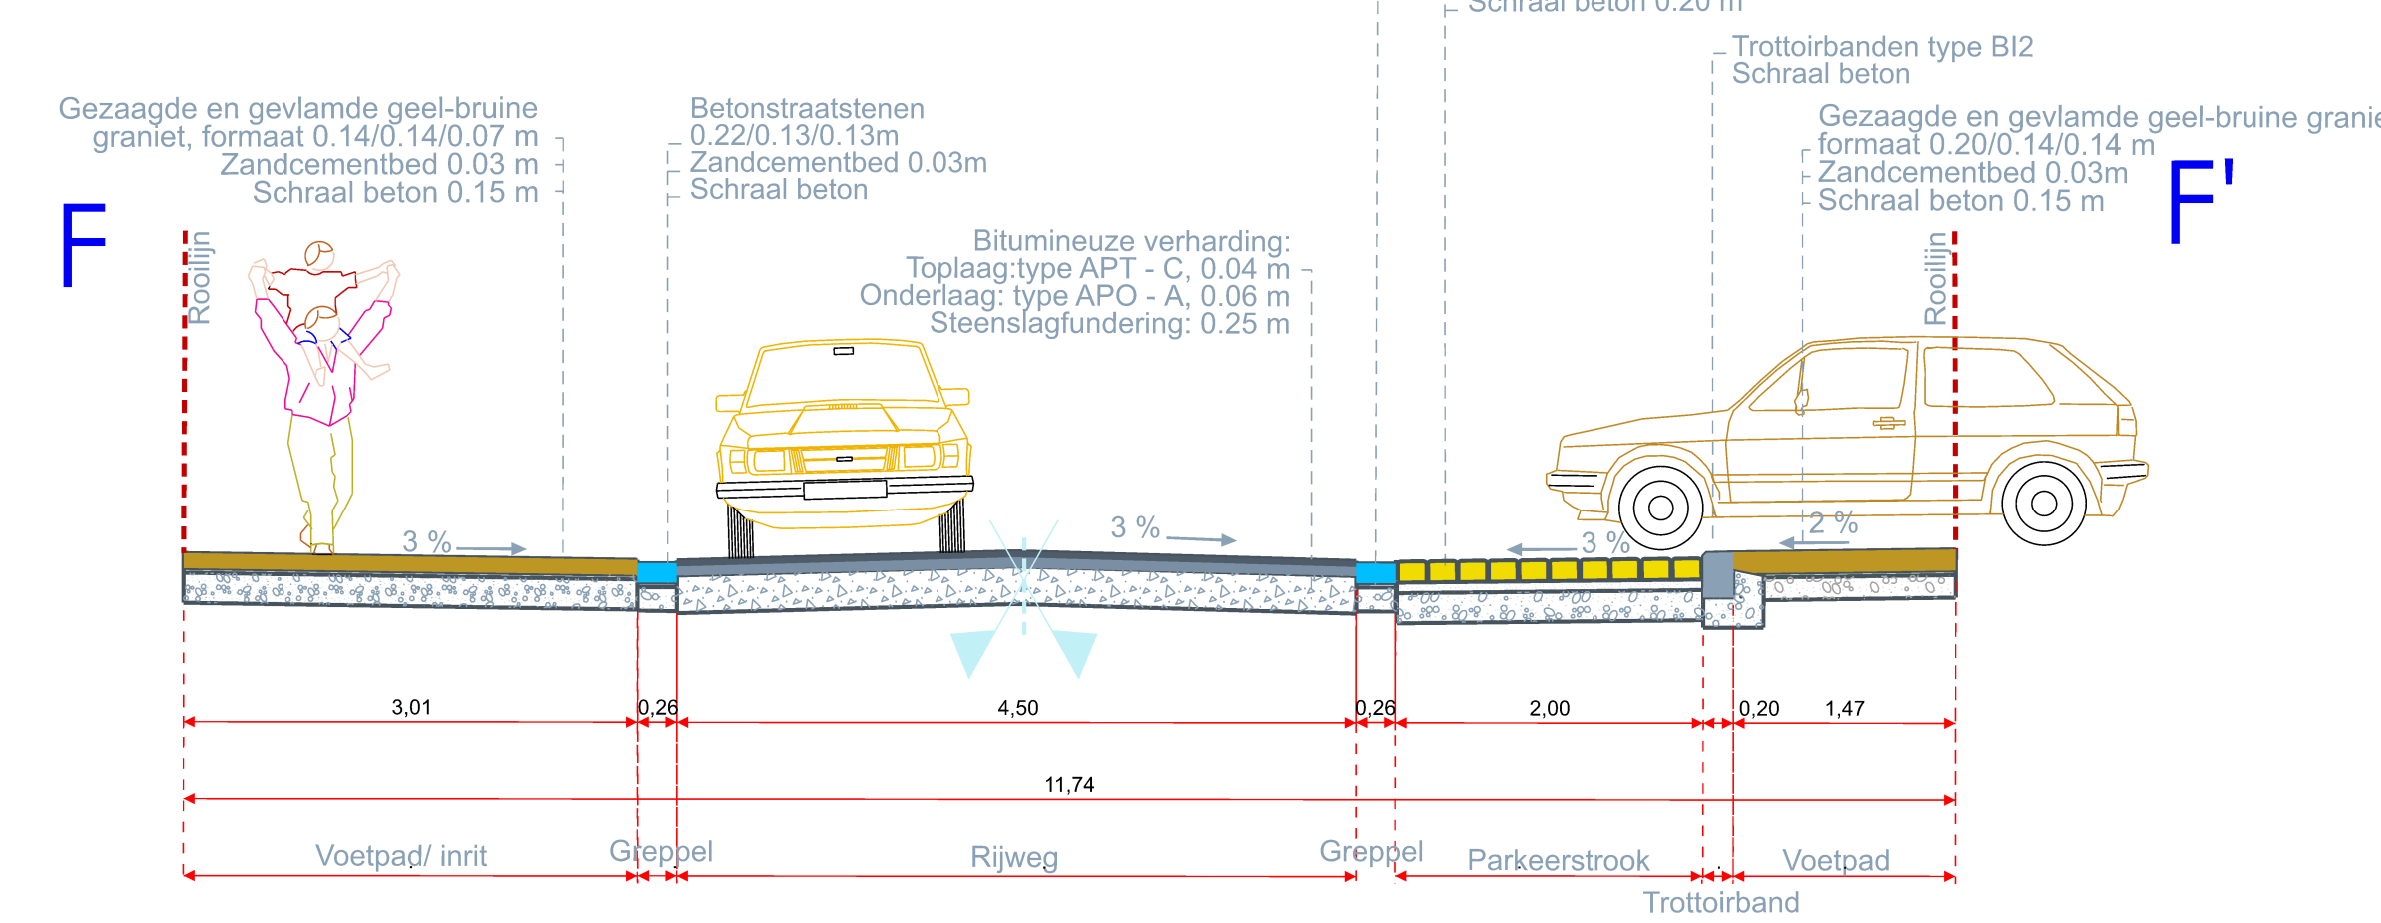

ONTWERP Typedwarsprofiel in de Tuintjes t.h.v. een plantvak

Schaal: 1/50

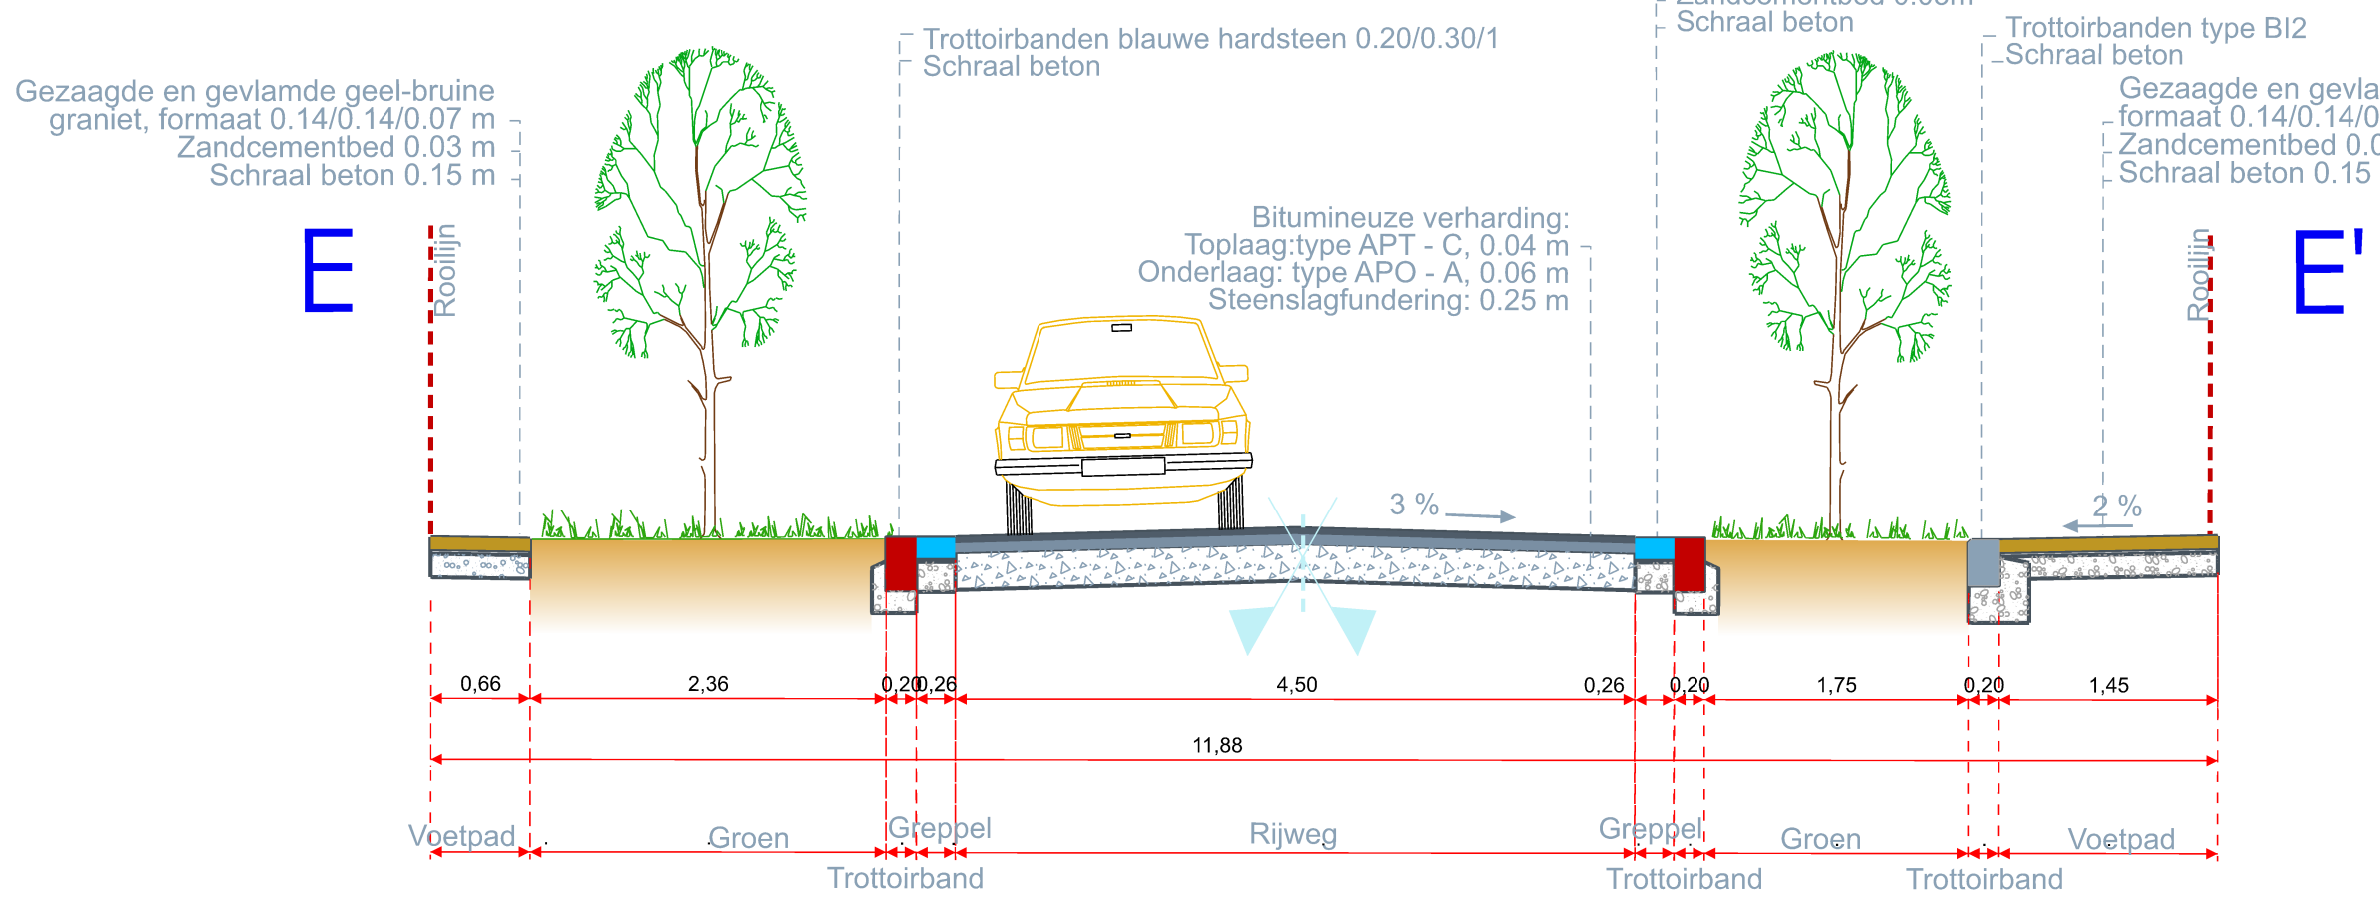

LEGENDE BOORDSTENEN



LEGENDE PLANTEN

De Tuintjes - boom 4				
nr	naam	maat	co	aantal
1	Quercus palustris 'Green Dwarf'	16-18	KL	28

De Tuintjes plan 6				
naam	dicthoed	m²	aantal	co plant-verband
Kleine struiken				
Pm	Philadelphus x Montau d'hermine'	6	51	306/30/40 C3
Si	Spiraea japonica Little Princess	8	62	496/20/30 C3
Sh	Symphoricarpos x chenaulti Hancock'	6	29	175/30/40 C3
Rb	Rubus 'Betty Hosburner'	8	38	304 C2
Grassen				
Ma	Miscanthus sinensis 'Adagio'	5	68	340 C2
Vaste planten				
Ba	Bergenia 'Overture'	9	49	441 C2
Gr	Geranium 'Rozanne'	8	83	664 C2

BRUGGE

Dampoortkwartier fase 1

ligging: St Kruis, Brugge

type plan: Ontwerplan 6

opgemaakt door: Joschim Caloen, clusterhoofd Openbaar Domein

Maarten Van Steenhuyse, hoofd Ontwerp en Planning

Nathalie Vandromme, projectmanager Ontwerp en Planning

Anne-Mie Aerts, ontwerper Ontwerp en Planning

plantlijst: 1. Karel van Manderstraat 1

2. Karel van Manderstraat 2

3. Sportstraat

4. Korte Sportstraat

5. Edestraat

6. De Tuintjes

7. Zuidervartje

8. Dampoortstraat

9. Paradijstraat


10. Koolstak

11. Julius Dooghelaan

status: ontwerp

opmaak 20/05/2021

klantennummer: SO201322

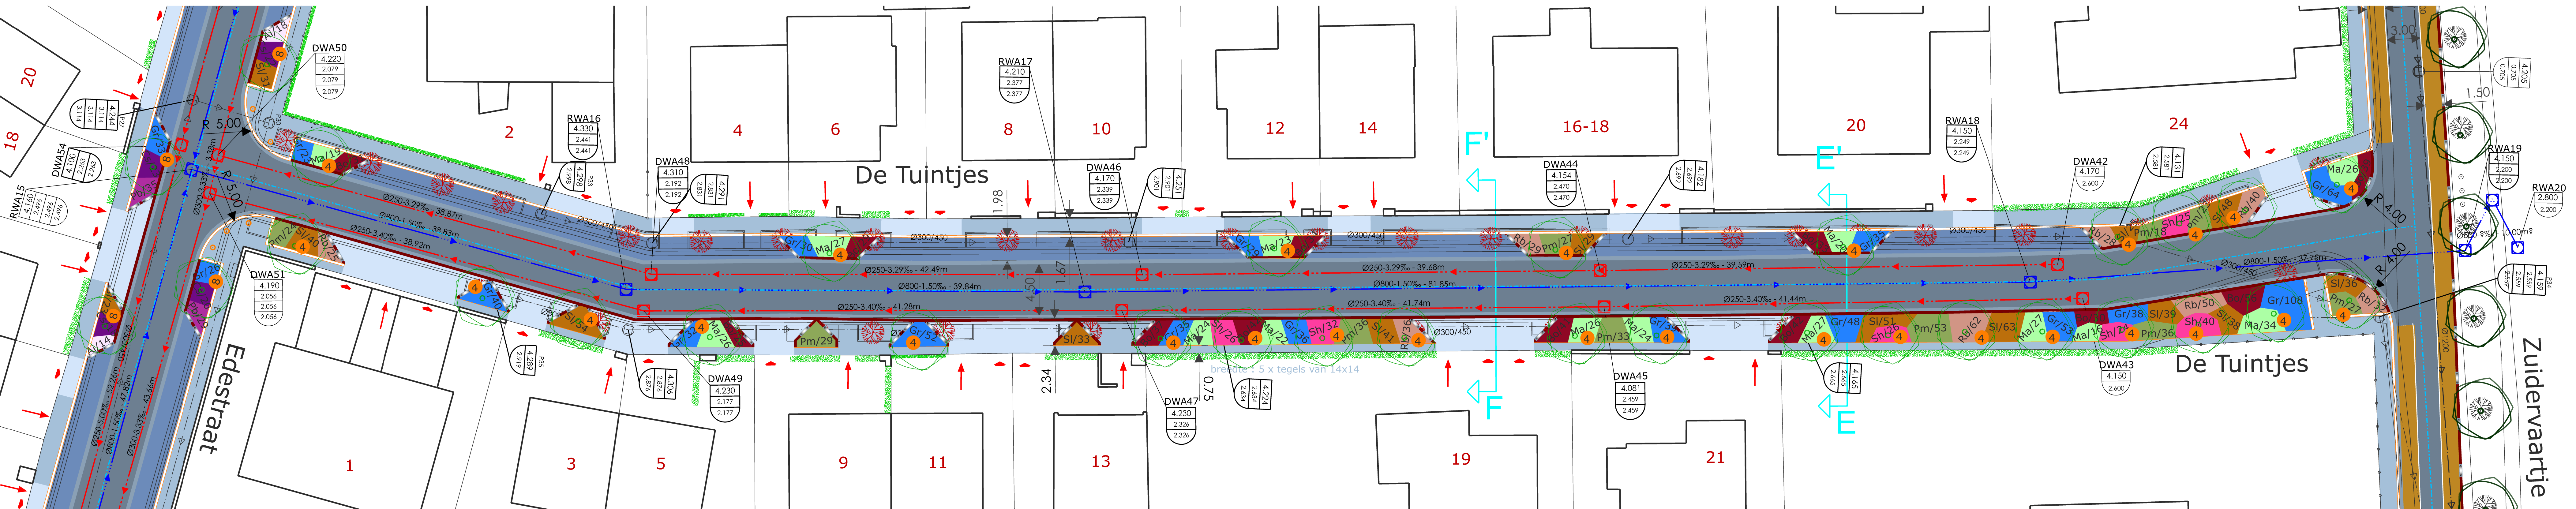

LEGENDE

