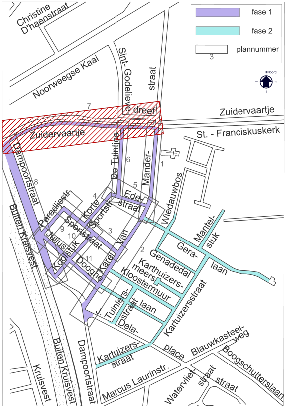
fase 1
fase 2
3
plannummer
Noord
Christine D'haenstraat
Noorweegse Kaai
Sint- Godelieve dreef
straat
7
Zuidervaartje
Zuidervaartje
St. - Franciskuskerk
Dampoortstraat
8
De Tuintjes
6
Mander-
1
5
Wiedauwbos
Paradijsstr.
4
Korte Sportstr.
Edestraat
Buiten Kruisvest
Sportstraat
9
3
Van
Mantel- stuk
Julius
10
Koolstuk
Karel
Gera- laan
11
Dooghe
2
Genadedal
Karthuizers- meers
Kloostermuur
Tuinierstraat
laan
Kartuizersstraat
Dela- place
Kartuizers- straat
Blauwkasteel- weg
Boogschutterslaan
Dampoortstraat
Buiten Kruisvest
Kruisvest
Marcus Laurinstr.
Watervliet- straat
straat

brugge.be

B R U
G G E

**Openbaar
Domein
Oost**

Dampoortkwartier fase 1

ligging: St Kruis, Brugge
Straat: 't Zuidervaartje

type plan: 7
Ontwerpplan

schaal:
1/200

opgemaakt door:
Joachim Calcoen, clusterhoofd Openbaar Domein
Maarten Van Steenhuyse, hoofd Ontwerp en Planning
Nathalie Vandromme, projectmanager Ontwerp en Planning
Anne-Mie Aerts, ontwerpster Ontwerp en Planning

planlijst:
1. Karel van Manderstraat 1
2. Karel van Manderstraat 2
3. Sportstraat
4. Korte Sportstraat
5. Edestraat
6. De Tuintjes
7. 't Zuidervaartje
8. Dampoortstraat
9. Paradijsstraat
10. Koolstuk
11. Julius Dooghelaan

status: ontwerp
opmaak 20/05/2021
klassementnummer: SO201322

DETAIL: Inrit

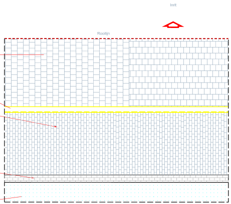
Inrit
Rooilijn

Voetpad in gevlamde geel-bruine graniet, formaat 0.14/0.14/0.07 m
Zandcementbed 0.03 m
Schraal beton 0.15 m

Trottoirband type BI2

Parkeerstrook in kasseien 0.12/0.20/0.12
Zandcementbed 0.05 m
Schraal beton 0.20 m

Greppel in 2 rijen betonstraatstenen 22/13/13

Rijweg in KWS

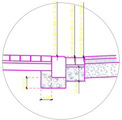

DETAIL: Trottoirband
in blauwe hardsteen type BI2
met greppel in betonsteen
aan rijwegverharding in asfalt
Schaal : 1/20

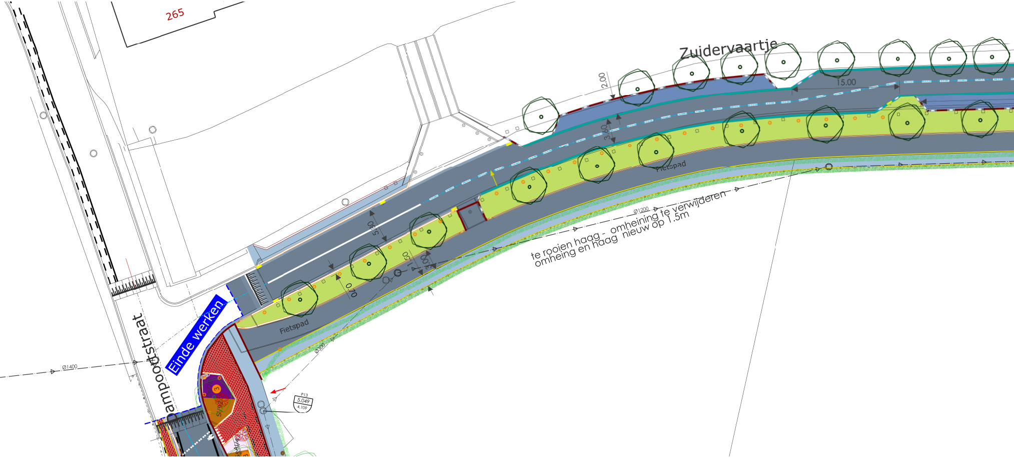
265
Zuidervaartje
2.00
15.00
3.60
Fietspad
5.90
1.50
3.00
0.70
Fietspad
Einde werken
ampoortstraat
Ø1400
Ø1200
te rooien haag - omheining te verwijderen
omheing en haag nieuw op 1.5m
Ø300
P13
5.049
4.109
Cs/70
3
Sl/92

ONTWERP
Typedwarsprofiel in de Zuidervaartje t.h.v. een plantvak
Schaal: 1/50

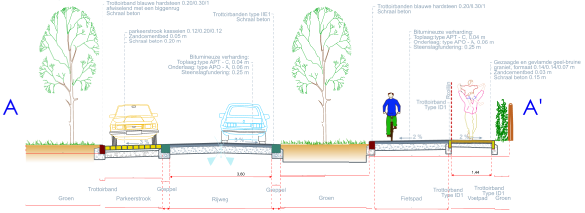
A
A'
Trottoirband blauwe hardsteen 0.20/0.30/1
afwiselend met een biggenrug
Schraal beton
Trottoirbanden type IIE1
Schraal beton
parkeerstrook kasseien 0.12/0.20/0.12
Zandcementbed 0.05 m
Schraal beton 0.20 m
Bitumineuze verharding:
Toplaag:type APT - C, 0.04 m
Onderlaag: type APO - A, 0.06 m
Steenslagfundering: 0.25 m
Trottoirbanden blauwe hardsteen 0.20/0.30/1
Schraal beton
Bitumineuze verharding:
Toplaag:type APT - C, 0.04 m
Onderlaag: type APO - A, 0.06 m
Steenslagfundering: 0.25 m
Gezaagde en gevlamde geel-bruine
graniet, formaat 0.14/0.14/0.07 m
Zandcementbed 0.03 m
Schraal beton 0.15 m
Rooilijn
Trottoirband
Type ID1
3 %
3 %
2 %
2 %
3,60
1,44
Trottoirband
Groen
Parkeerstrook
Greppel
Rijweg
Greppel
Groen
Fietspad
Trottoirband
Type ID1
Trottoirband
Type ID1
Voetpad
Groen

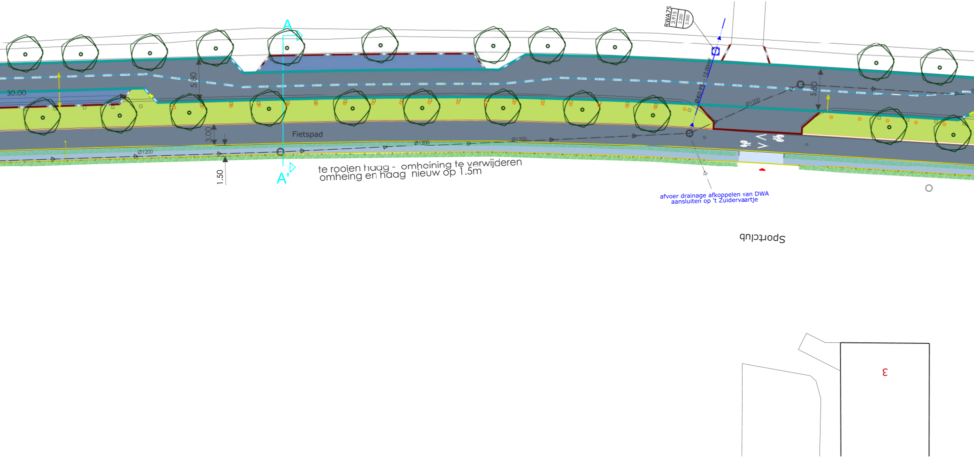
A
A'
30.00
5.80
3.00
1.50
Fietspad
Ø1200
Ø1200
Ø1200
Ø1200
RWA75
3.915
2.200
2.500
Ø400-3‰ - 12.00m
5.80
te rooien haag - omheining te verwijderen
omheing en haag nieuw op 1.5m
afvoer drainage afkoppelen van DWA
aansluiten op 't Zuidervaartje
Sportclub
3

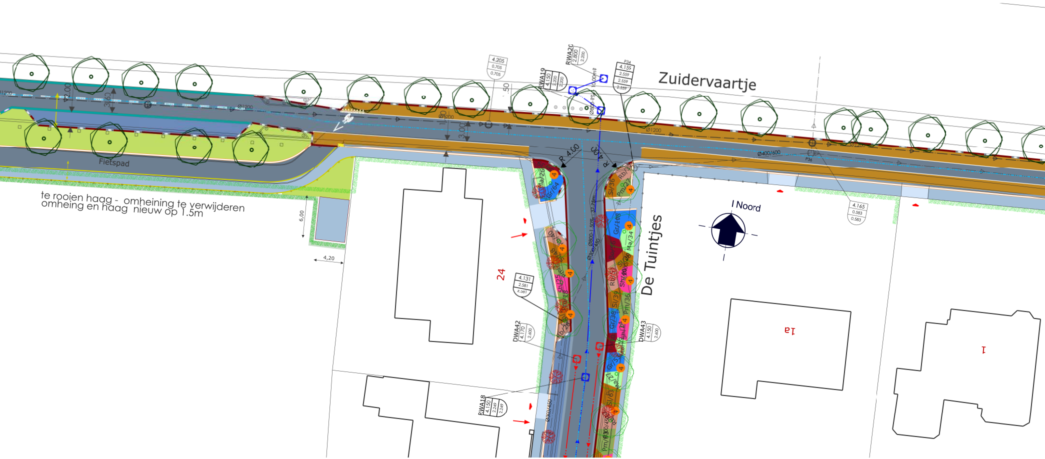
Zuidervaartje
De Tuintjes
Fietspad
te rooien haag - omheining te verwijderen
omheing en haag nieuw op 1.5m
I Noord
24
1a
1
4.205
0.705
0.705
RWA19
4.150
2.200
2.200
RWA20
2.800
2.200
P34
4.159
2.559
2.559
2.559
10,00m²
Ø800-1.50
R 4.00
R 4.00
Ø1200
Ø1200
Ø1200
Ø400/600
P36
4.165
0.583
0.583
2.00
3.60
3.00
.50
6,00
4,20
4.131
2.581
2.581
DWA42
4.170
2.600
DWA43
4.150
2.600
RWA18
4.150
2.249
2.249
Ø300/450
Ø300/450
Ma/26
Gr/64
Rb/
Pm/27
Sl/36
Gr/108
Ma/34
Bo/16
Sl/48
Rb/53
Sh/25
Sl/39
Pm/36
Gr/38
Sh/24
Gr/53
Ma/2
Sl/63
Pm/
4

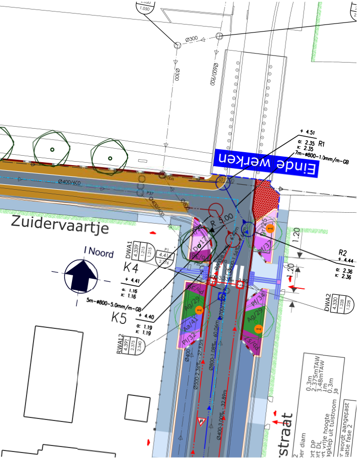
Ø300
Ø300
Ø600/300
1.050
Ø400/600
P37
Ø400/600
Einde werken
+ 4.51
α: 2.35 R1
x: 2.35
7m-ø800-1.0mm/m-GB
Zuidervaartje
R 5.00
I Noord
DWA1
4.339
1.215
1.215
P1
4.416
2.276
K4
+ 4.41
α: 1.16
x: 1.16
5m-ø800-5.0mm/m-GB
K5
+ 4.40
α: 1.19
x: 1.19
RWA12
4.392
2.375
2.340
Do/17
Pb/38
Pr/25
Pf/37
Pb/33
Ag/29
Aa/41
Pf/32
Pf/34
Ag/29
Pb/57
1
1.20
1.20
R2
+ 4.44
α: 2.36
x: 2.36
DWA2
4.330
1.228
1.228
Ø400
Ø500-2.36‰ - 27.95m
Ø800-1.08‰ - 60.06m
Ø700/1050
Ø400-3.00‰ - 32.89m
-3.33‰
3.90
straat
0.3m
2.375mTAW
3.48mTAW
1m
0.3m
ja
2
er diam
ort DP
ort DL
rt vrije hoogte
agklep uit tuistroom
r wordt aangepast
satie fase 2

LEGENDE BOORDSTENEN

═	Trottoirband blauwe hardsteen type BI2, 20x30cm met velling 2cm: 1.00/0.30/0.20 m
▬	Trottoirband blauwe hardsteen, opmaat 20x30x100 cm, zonder velling: 1.00/0.30/0.20 m
▬	Trottoirband type ID1, 1.00/0.30/0.10 m
▬	Trottoirband type IIE1 op maat 30x20x100 cm, zonder velling
▭	Perronboord

LEGENDE PLANTEN

	naam	dicht-heid	m²	aantal	maat	co	plant-verband
	Haagplanten						
🟩	Carpinus betulus, veer	4/lm		1248	150/175	KL	

LEGENDE

🟦	Voetpad graniet met bruine tint, gevlamd en gezaagd, formaat 14/14/7 cm halfsteensverband
🟦	Inrit op voetpad graniet met bruine tint, gevlamd en gezaagd, formaat 20/14/14 cm halfsteensverband, loodrecht op steensverband voetpad
⬛	Rijweg/Fietspad Bitumineuze verharding
🟦	Parkeerstrook Kasseien Roemeense porfier formaat 12/20/12 cm
🟩	Gazon
▨	Fietspad Rode betonstraatstenen
🟥	Fietspad Rode beton
🟫	Fietspad Thermoplast oker
▩	Vluchtheuvel
🟪	Rijweg en voetpad
5F	Fietskluis 5 plaatsen
╲	Fietsstaander nietje
▬	Geveltuintje
▭	Bank
●	Vuilbak
- - -	Omheining nieuw

✱	Te rooien boom/heester
●	Bestaande private boom
○ ●	Bestaande boom
○ ●	Nieuwe boom
🟩	Biodivers Gazon
◆	Inrit
→	Toegang
□	Putdeksel nieuw RWA
□	Putdeksel nieuw DWA
—▷—	Riolering bestaand
···▶···	Riolering nieuw RWA
- -▶- -	Riolering nieuw DWA
▬	Slikput nieuw
⊙	Paaltje
-·-·-	As van de weg
□	Aviena circle grasdallen, 1.17/1.13/0.12
▬	Greppel: betonstraatstenen 0.22x0.13
▬	Schrikstrook Grijze betonstraatstenen : 0.22/0.11/0.10 m
▭	Biggenrug blauwe hardsteen
▦ ■	Rubbertegels 9 x tegels 0.3 x 0.3 m tegel 0.6 x 0.6 m
☰	Ribbels 2 x 0.3 m breed
▦	Noppen tegels 0.3 x 0.3 m
♿	Signalisatie in thermoplast