

ligging: St Kruis, Brugge
Straat: Paradijsstraat


type plan:
Ontwerpplan 9

opgemaakt door:
Joachim Caloen, clusterhoofd Openbaar Domein
Maarten Van Steenhuyse, hoofd Ontwerp en Planning
Nathalie Vandromme, projectmanager Ontwerp en Planning
Anne-Mie Aerts, ontwerpster Ontwerp en Planning


planlijst:
1. Karel van Manderstraat 1
2. Karel van Manderstraat 2
3. Sportstraat
4. Korte Sportstraat
5. Edestraat
6. De Tuimtes
7. Zuidervaartje
8. Dampoortstraat
9. Paradijsstraat
10. Koelsluk
11. Julius Dooghelaan

status: ontwerp
opmaak: 21/05/2021
klassennummer: SO201322



DETAIL: Inrit

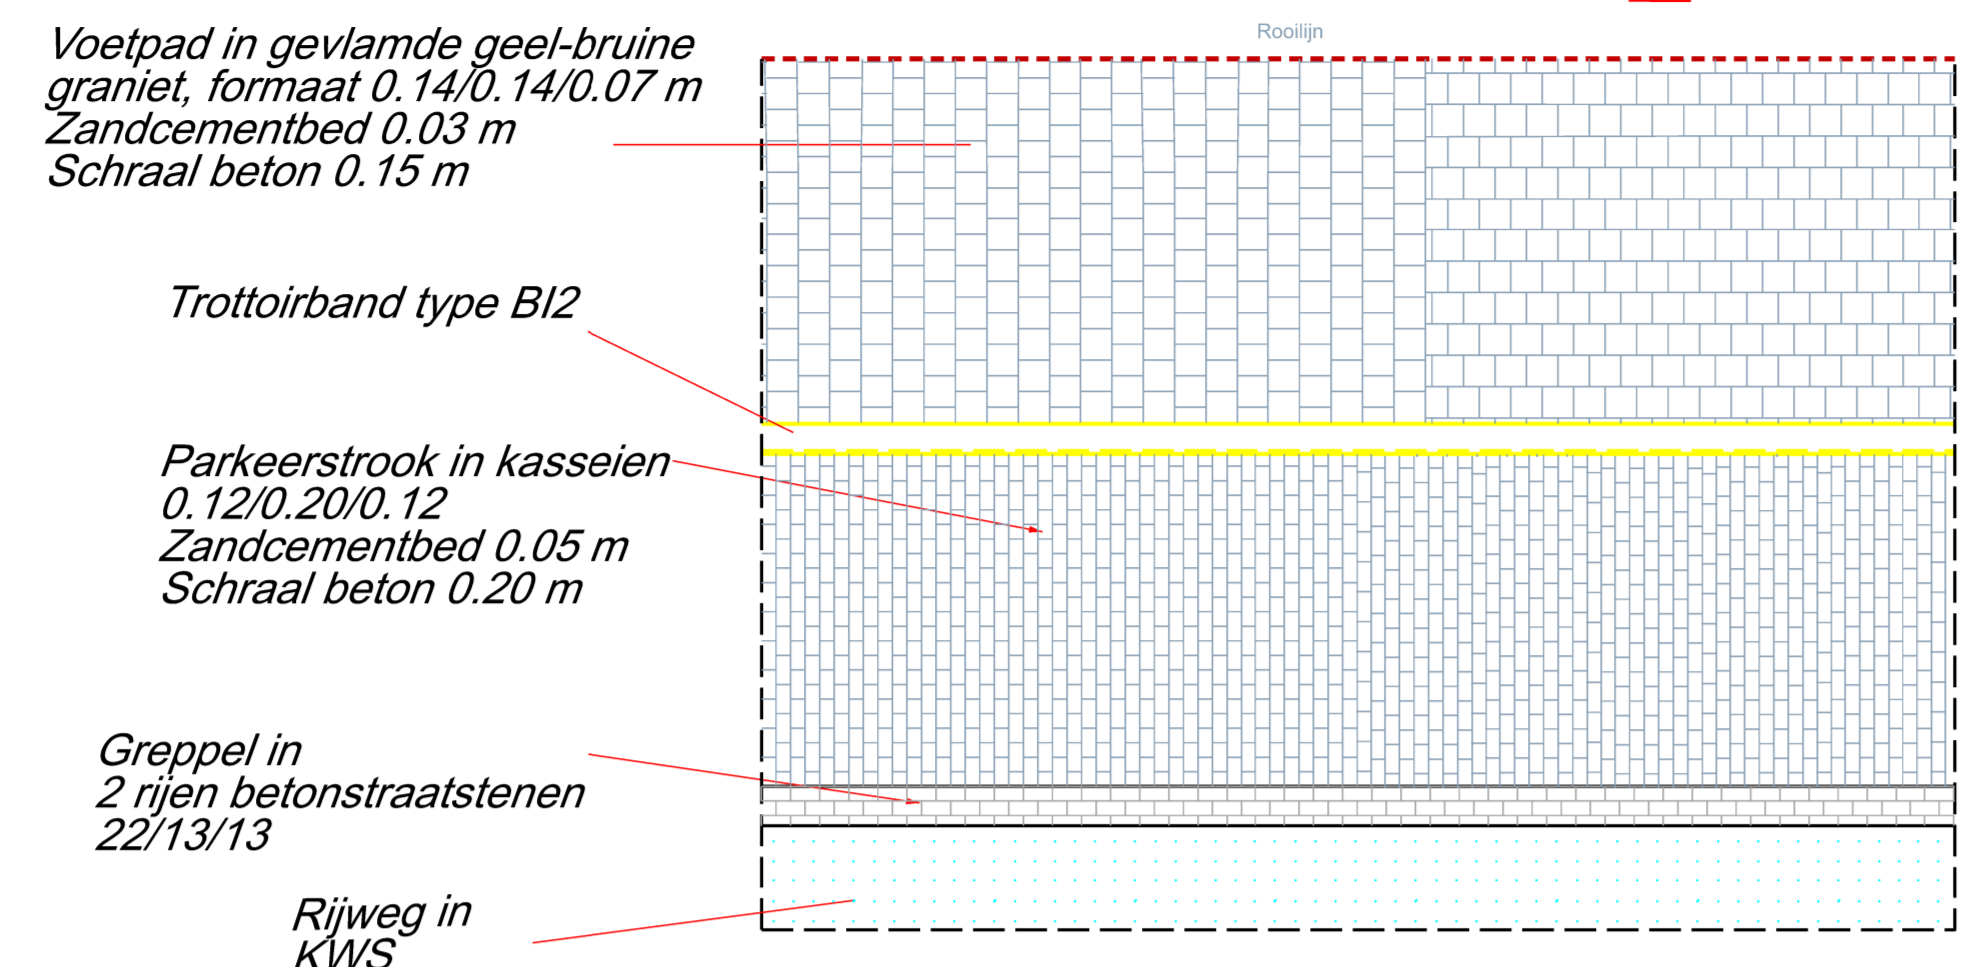


Detail plantvakken op Openbaar Domein
schaal 1/50

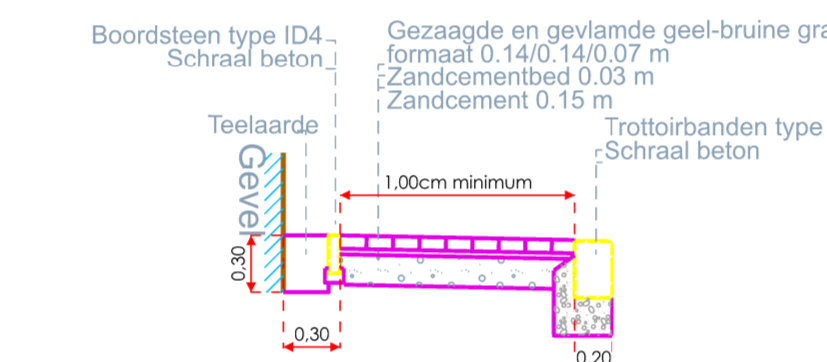

Detail plantvakken op Openbaar Domein
schaal 1/50

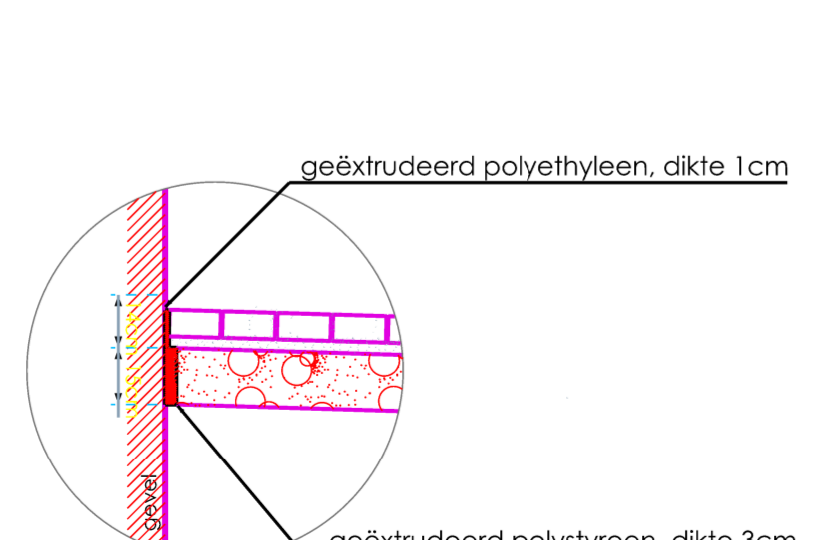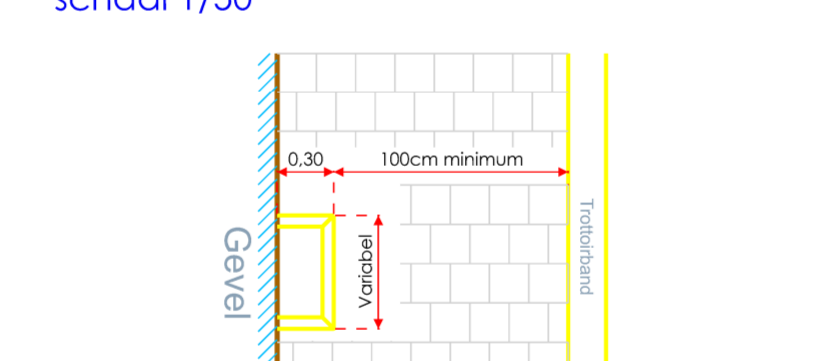


Detail: kantstroken
Schaal: 1/20

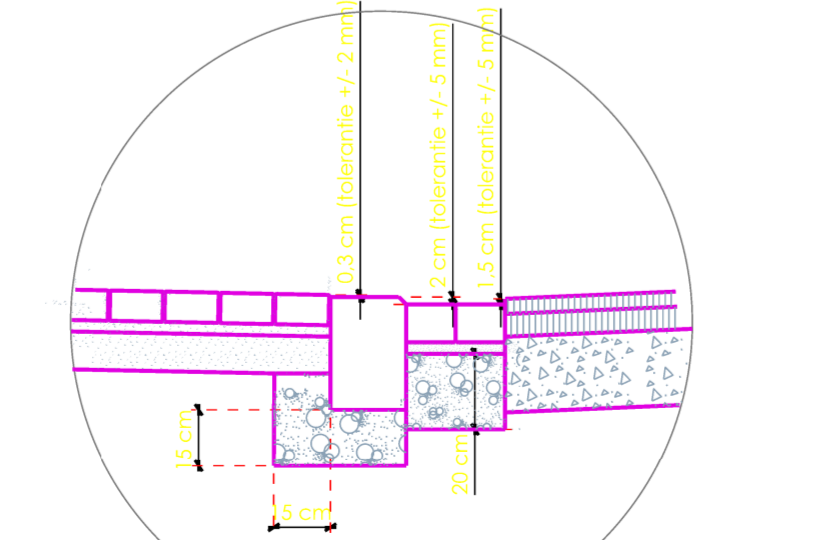

DETAIL: Trottoirband in blauwe hardsteen type B12 met greppel in betonsteen aan rijwegverharding in asfalt
Schaal: 1/20


ONTWERP Typewaarsproef in de Paradijsstraat t.h.v. een plantvak

Schaal: 1/50

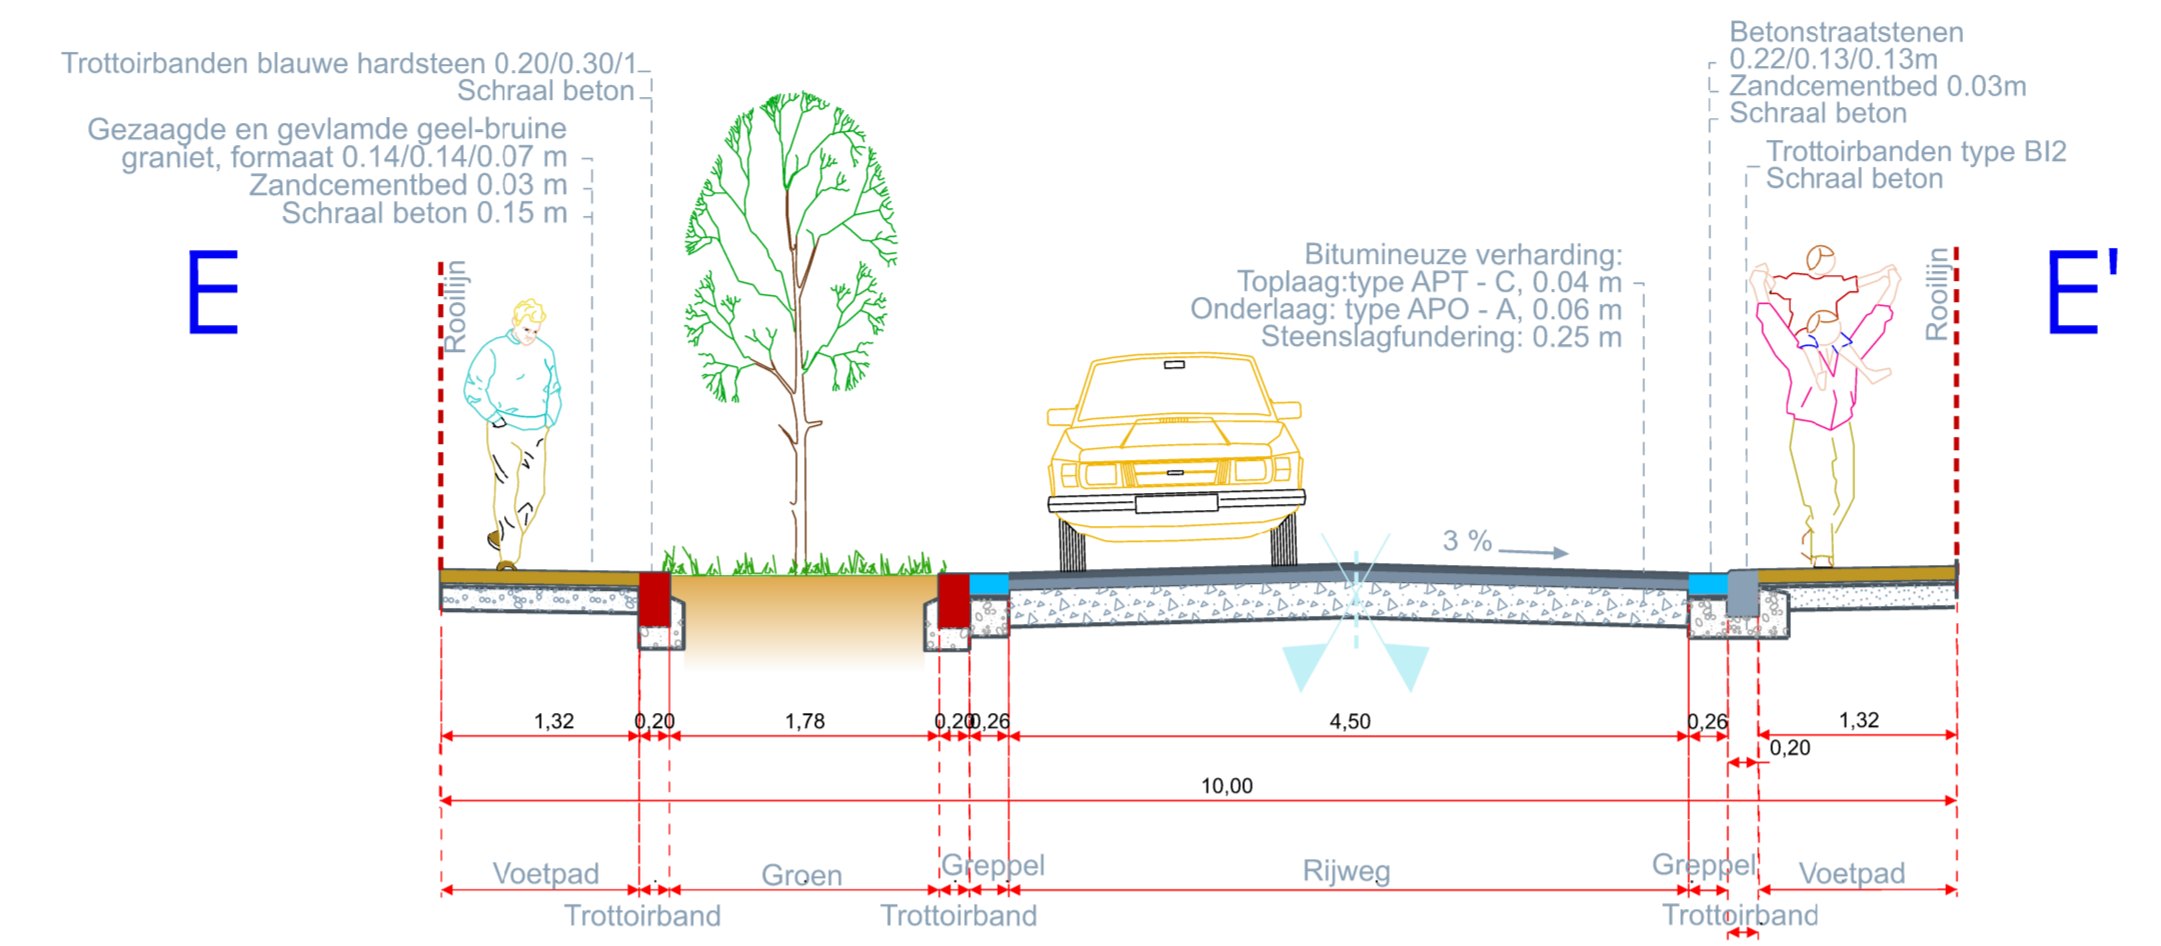

ONTWERP Typewaarsproef in de Paradijsstraat t.h.v. een parkeerstrook

Schaal: 1/50

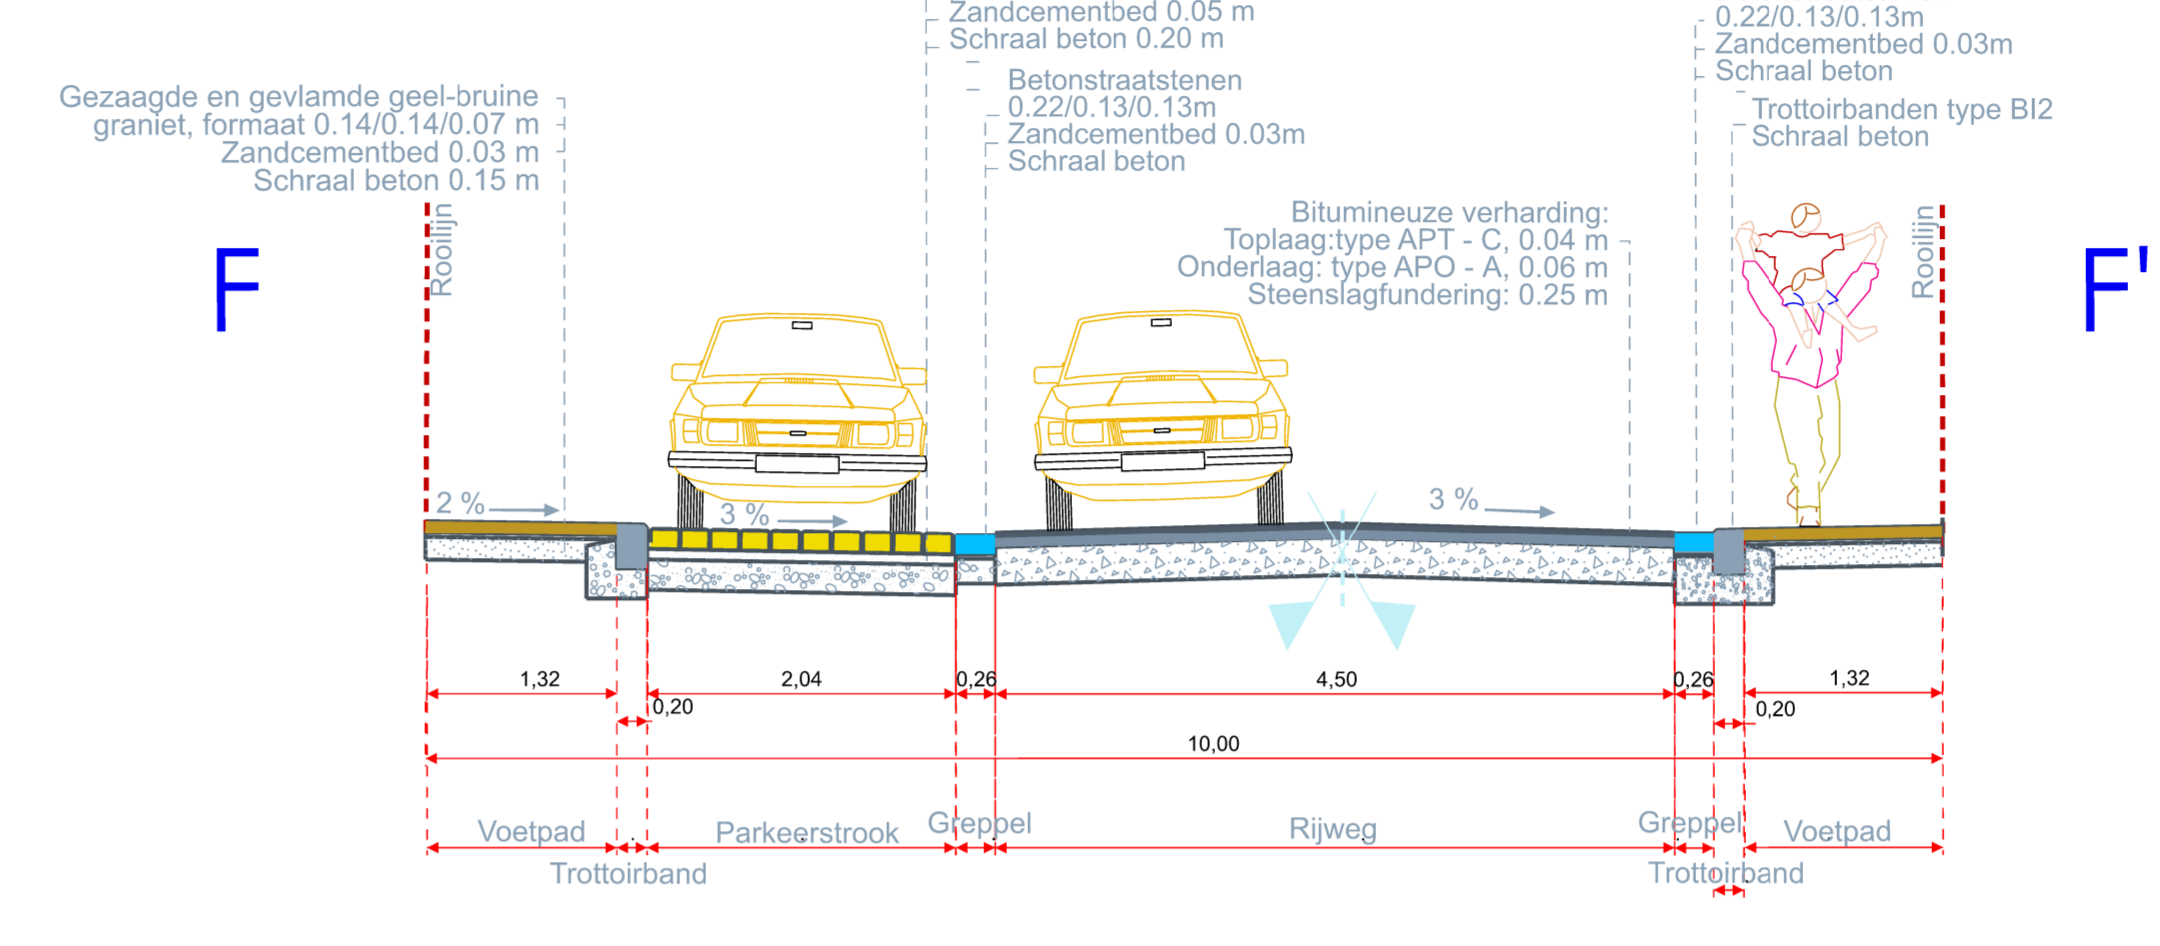

LEGENDE BOORDSTENEN

- Trottoirband blauwe hardsteen type B12, 20x30cm met velling 3cm: 1.00/0.30/0.20 m
- Trottoirband blauwe hardsteen, formaat 20x30x100 cm, zonder velling: 1.00/0.30/0.20 m
- Trottoirband type I01, 1.00/0.30/0.10 m
- Trottoirband type I02, op maat 30x30x100 cm, zonder velling
- Perronbord

LEGENDE PLANTEN

Paradijsstraat - boom 5 en 6					
nr	naam	maat	co	aantal	
5	Malus 'Red Obeisk'	16-18	KL	1	
6	Prunus 'Umineko'	16-18	KL	2	

Paradijsstraat plan 9

naam	dichtheid	m²	aantal	maat	co	plant-verband
Kleine struiken						
Pm Philadelphus X Manteau d'hermine	6	10	60	30/40	C3	3hoekverband
Grassen						
Pv Panicum virgatum 'Hot Rod'	6	10	60		C2	3hoekverband
Vaste planten						
Aa Aster ageratoides 'Asran'	6	9	55		C2	3hoekverband

LEGENDE

- Voetpad: graniet met bruine tint, gevuld en gezaagd, formaat 14x17 cm, halfsteenverband
- Inrit op voetpad: graniet met bruine tint, gevuld en gezaagd, formaat 20x14x14 cm, halfsteenverband, loodrecht op steensverband voetpad
- Rijweg/Fietspad: Bitumineuze verharding
- Parkeerstrook: Kasseien Roomeuse porfier, formaat 12/20/12 cm
- Gazon
- Fietspad: Rode betonstraatstenen
- Fietspad: Rode beton
- Fietspad: Thermoplast oker
- Vluchtheuvel
- Rijweg en voetpad
- Fietskiosk 5 plaatsen
- Fietsstaaier nietje
- Geveltuinje
- Bank
- Vuilbak
- Omheining nieuw
- Te rooien boom/heester
- Bestaande private boom
- Bestaande boom
- Nieuwe boom
- Biodivers Gazon
- Inrit
- Toegang
- Putdeksel nieuw RWA
- Putdeksel nieuw DWA
- Riolering bestaand
- Riolering nieuw RWA
- Riolering nieuw DWA
- Slikput nieuw
- Paaltje
- As van de weg
- Aviena circle grasdallen, 1.17/1.13/0.12, 0.22x0.13
- Greppel: betonstraatstenen
- Schrikstrook: Grijs betonstraatstenen - 0.22/0.11/0.10 m
- Biggenrug blauwe hardsteen
- Rubbertegels: 6x tegels 0.3 x 0.3 m, tegel 0.3 x 0.3 m
- Ribbels: 2 x 0.3 m breed
- Noppen: tegels 0.3 x 0.3 m
- Signalatie in thermoplast