



Detail: Kantstroken  
Schaal: 1/20

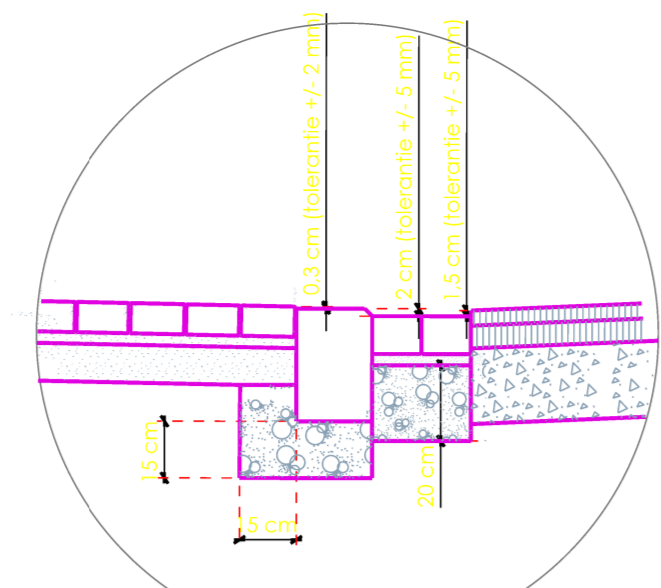


DETAIL: Trottoirband  
in blauwe hardsteen type B12  
met greppel in betonsteen  
aan rijwegverharding in asfalt  
Schaal : 1/20

Detail plantvakken op Openbaar Domein  
schaal 1/50

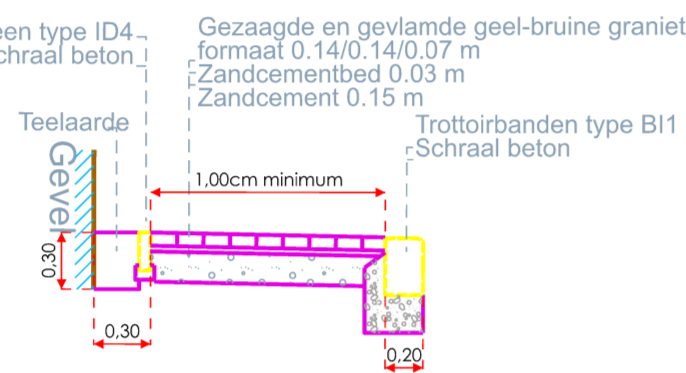

Detail plantvakken op Openbaar Domein  
schaal 1/50

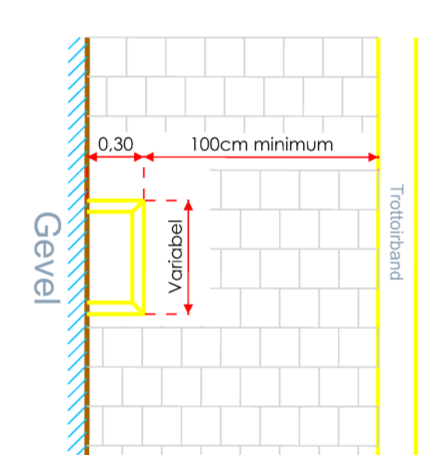

**BRUGGE** Openbaar Domein Oost

**Dampoortkwartier fase 1**

**DETAIL: Inrit**


Voetpad in gevulde geel-bruine graniet, formaat 0.14/0.14/0.07 m  
Zandcementbed 0.03 m  
Schraal beton 0.15 m

Trottoirband type B12



Parkeerstrook in kasseien 0.12/0.20/0.12  
Zandcementbed 0.05 m  
Schraal beton 0.20 m

Greppel in 2 rijen betonstraatstenen 22/13/13

Rijweg in KWS

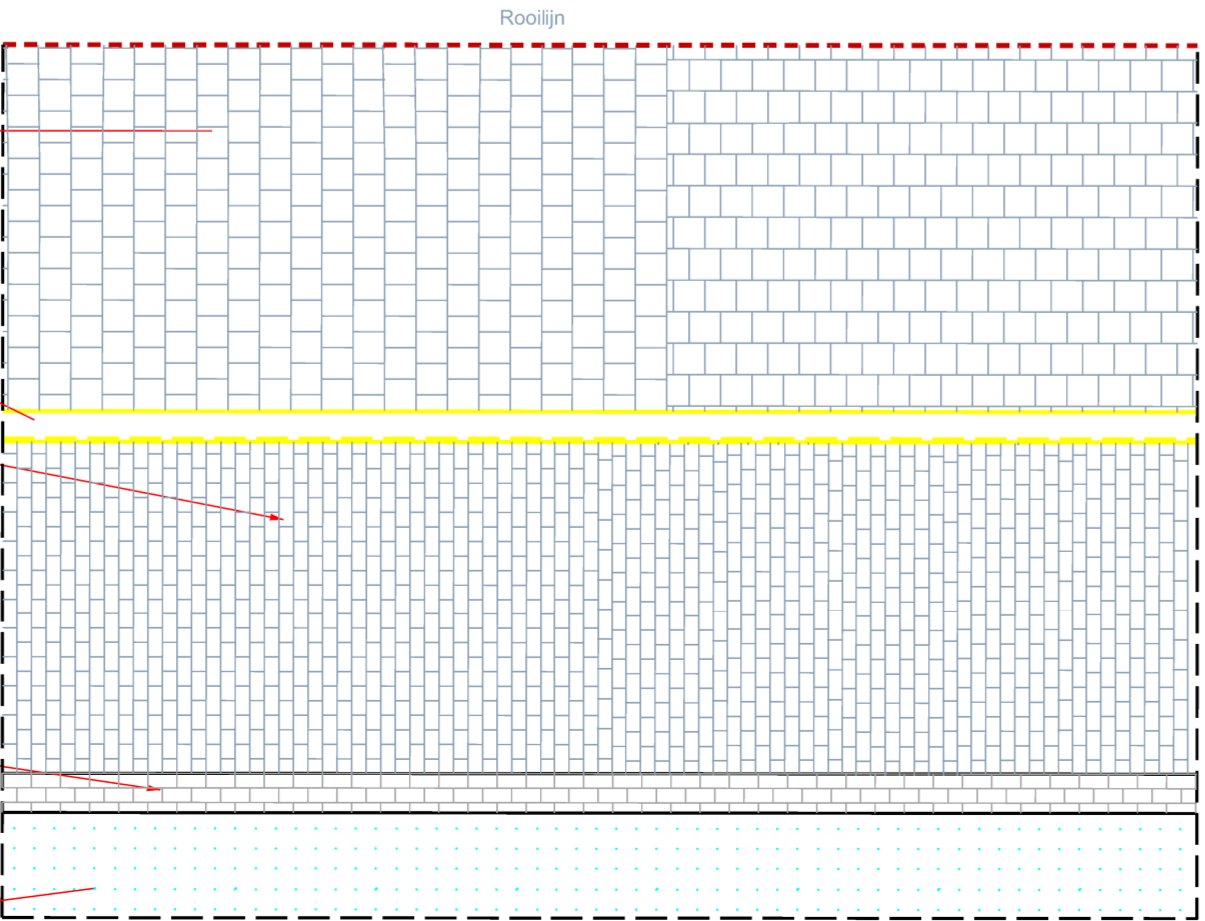

**ONTWERP**  
Typedwarsprofiel  
in de Korte Sportstraat t.h.v. een parkeerstrook  
Schaal: 1/50

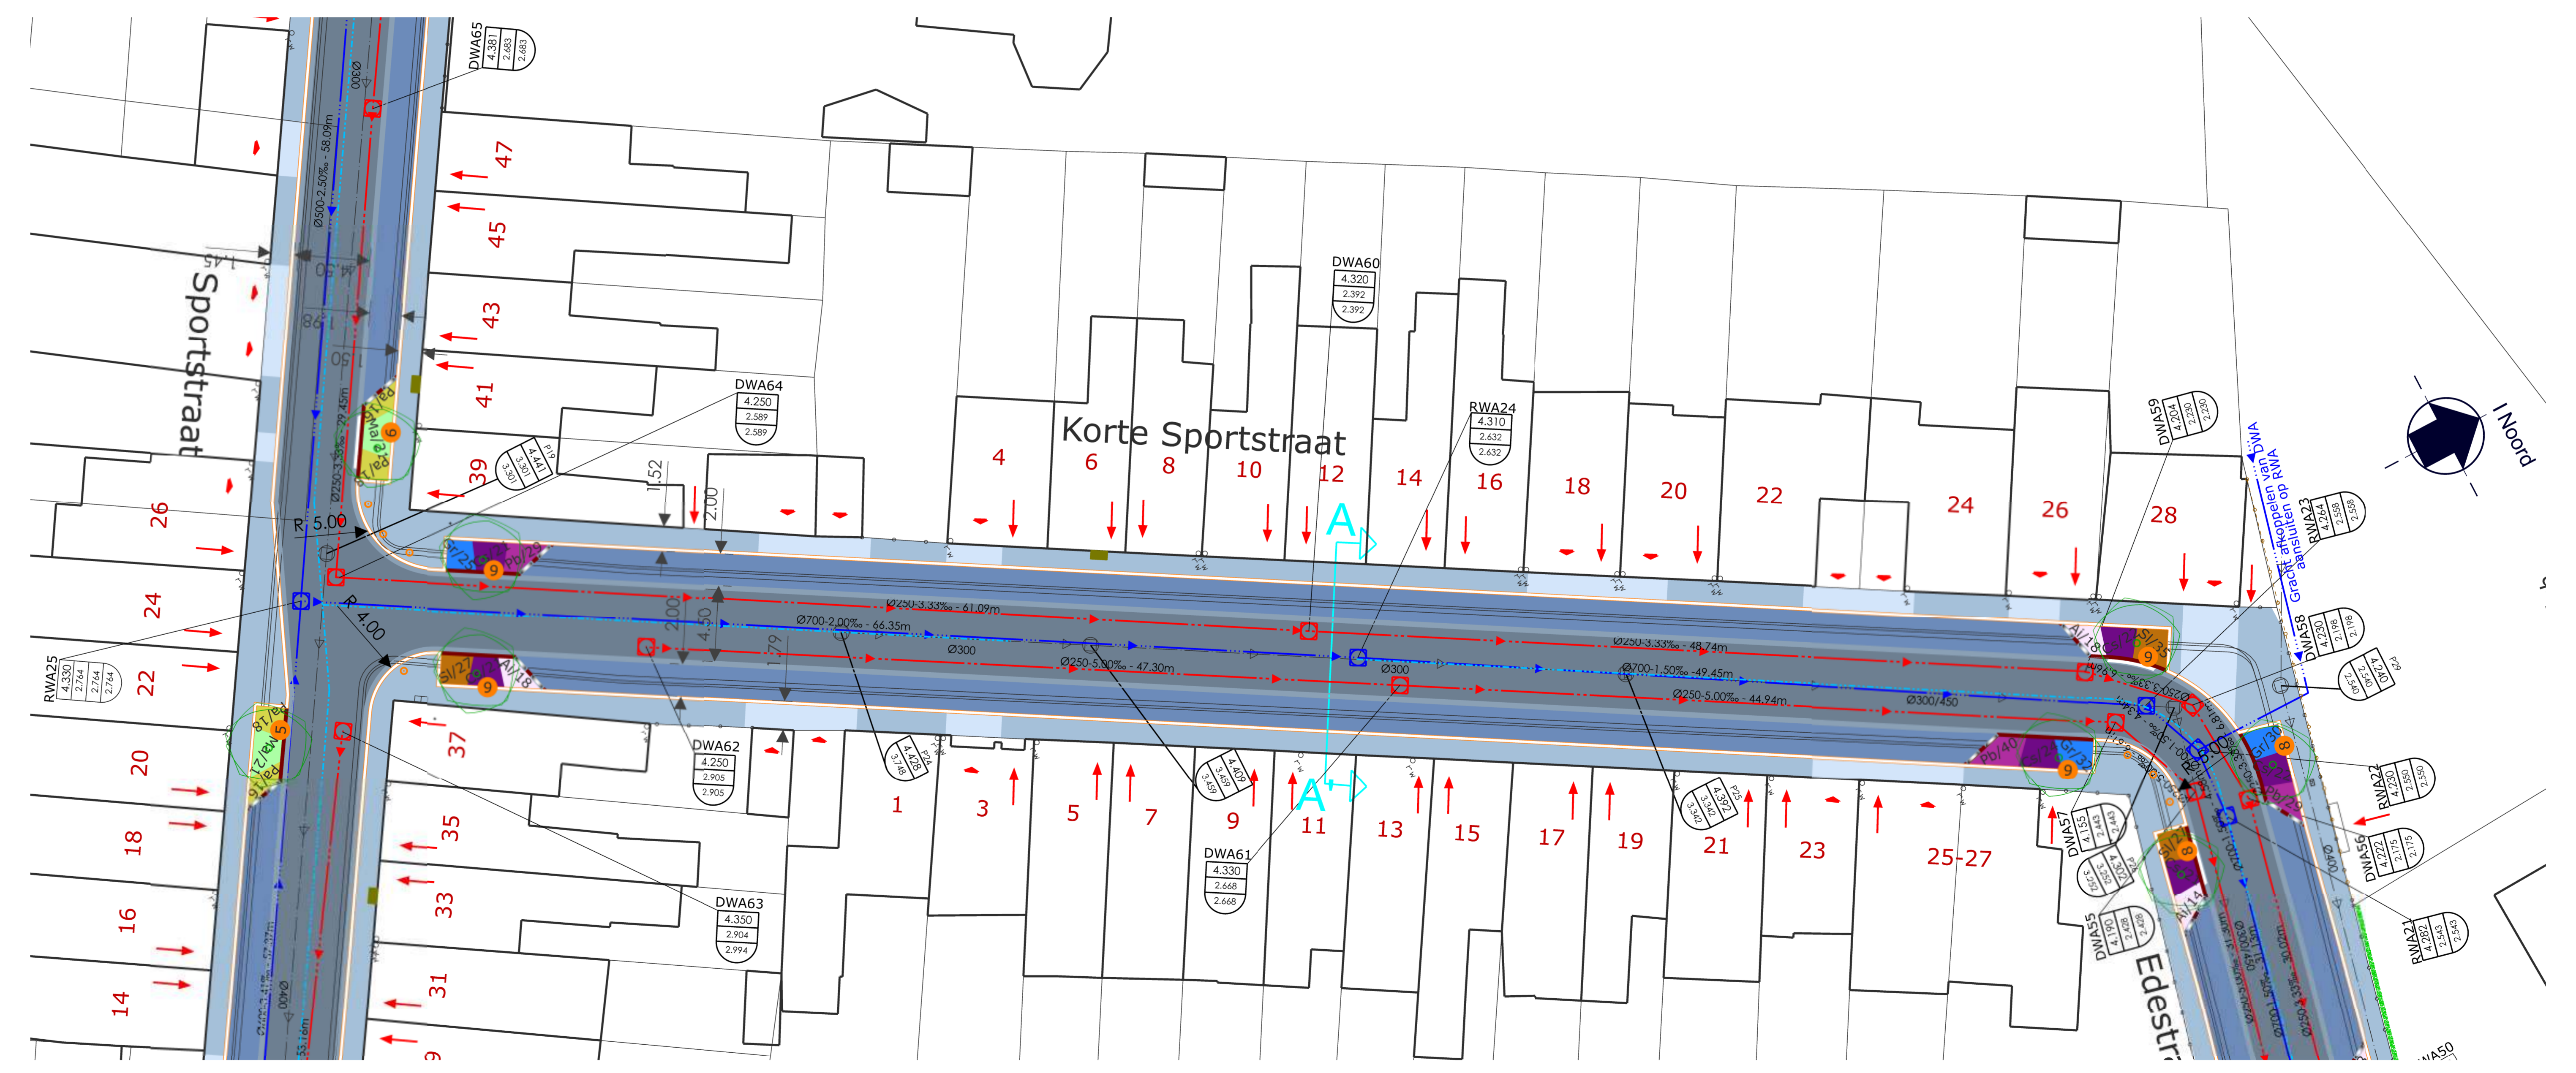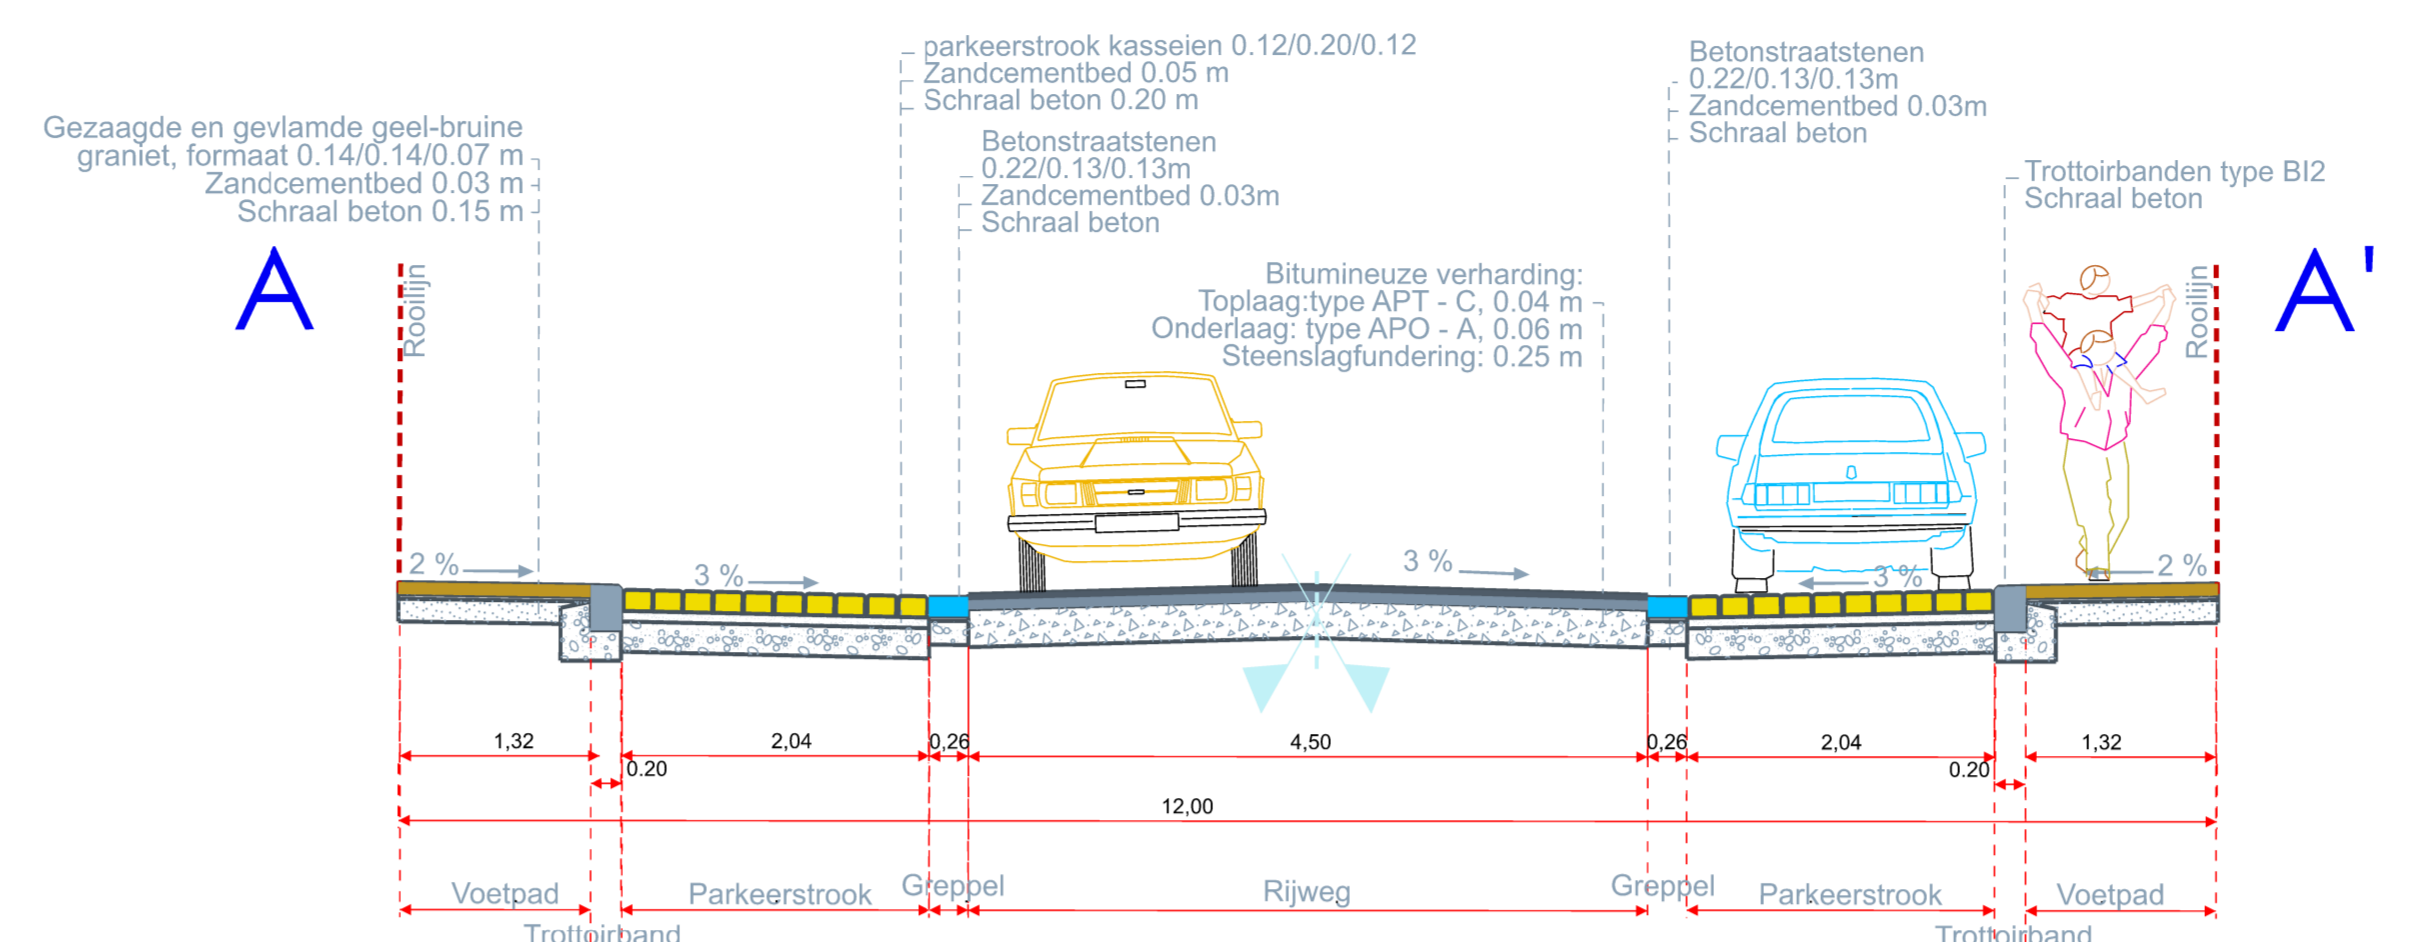

**LEGENDE BOORDSTENEN**

- Trottoirband blauwe hardsteen type B12, 20x30cm met velling zam: 1.00/0.30/0.20 m
- Trottoirband blauwe hardsteen: type B12, 20x30cm met velling zam: 1.00/0.30/0.20 m
- Trottoirband type 101, 1.00/0.30/0.10 m
- Trottoirband type 1E1 op maat 30x30/100 cm, zonder velling
- Perronbord

**LEGENDE PLANTEN**

| Korte Sportstraat - boom 9 |                       |       |    |        |  |  |
|----------------------------|-----------------------|-------|----|--------|--|--|
| nr                         | naam                  | maat  | co | aantal |  |  |
| 9                          | Acer rubrum 'Scanlon' | 16-18 | KL | 4      |  |  |

| Korte Sportstraat plan 4 |                                   |    |        |      |       |                      |
|--------------------------|-----------------------------------|----|--------|------|-------|----------------------|
| naam                     | dicht.held                        | m² | aantal | maat | co    | plant.verband        |
| <b>Kleine struiken</b>   |                                   |    |        |      |       |                      |
| SI                       | Cornus japonica 'Kelsey'          | 6  | 15     | 90   | 30/40 | C2 1/2 shoetsverband |
| SI                       | Spirea japonica 'Little Princess' | 8  | 8      | 64   | 20/30 | C3 1/2 shoetsverband |
| <b>Vaste planten</b>     |                                   |    |        |      |       |                      |
| Gr                       | Geranium 'Rozanne'                | 8  | 7      | 57   |       | C2 1/2 shoetsverband |
| AI                       | Aster ageratoides 'Ashvi'         | 6  | 6      | 36   |       | C2 1/2 shoetsverband |
| PI                       | Persicaria bistorta 'Carnea'      | 9  | 8      | 72   |       | C2 1/2 shoetsverband |

**LEGENDE**

- Voetpad: graniet met bruine tint, gevuld en gezaagd, formaat 14/14/7 cm, halfteeverband
- Inrit op voetpad: graniet met bruine tint, gevuld en gezaagd, formaat 20/14/4 cm, halfteeverband, loodrecht op steenverband voetpad
- Rijweg/Fietspad: Bitumineuze verharding
- Parkeerstrook: Kasseien Roomeense porfier, formaat 12/20/12 cm
- Gazon
- Fietspad: Rode betonstraatstenen
- Fietspad: Rode beton
- Fietspad: Thermoplast oker
- Vluchtheuvel
- Rijweg en voetpad
- Fietskluis 5 plaatsen
- Fietsstander nietje
- Geveluittje
- Bank
- Vuilbak
- Omheining nieuw
- Te rooien boom/heester
- Bestaande private boom
- Bestaande boom
- Nieuwe boom
- Biodivers Gazon
- Inrit
- Toegang
- Putdeksel nieuw RWA
- Putdeksel nieuw DWA
- Riolering bestaand
- Riolering nieuw RWA
- Riolering nieuw DWA
- Slikput nieuw
- Paaltje
- As van de weg
- Aviena circle grasdallen, 1.17/1.13/0.12
- Greppel: betonstraatstenen 0.22/0.11/0.10 m
- Schrikstrook: Grijze betonstraatstenen: 0.22/0.11/0.10 m
- Biggenrug blauwe hardsteen
- Rubbertegels: 9x tegels 0.3 x 0.3 m, tegel 0.4 x 0.4 m
- Ribbels: 2 x 0.3 m breed
- Noppen: tegels 0.3 x 0.3 m
- Signalisatie in thermoplast

ligging: St Kruis, Brugge  
Straat: Korte Sportstraat

type plan: Ontwerpplan 4  
schaal: 1/2000

opgemaakt door:  
Joachim Galoen, clusterhoofd Openbaar Domein  
Maarten Van Steenhuyse, hoofd Ontwerp en Planning  
Nathalie Vandromme, projectmanager Ontwerp en Planning  
Annie-Mie Aerts, ontwerper Ontwerp en Planning

planlijst:  
1. Karel van Manderstraat 1  
2. Karel van Manderstraat 2  
3. Sportstraat  
4. Korte Sportstraat  
5. Edestraat  
6. De Tuinjes  
7. 1 Zuidervaartje  
8. Dampoortstraat  
9. Paradijsstraat  
10. Koolstuk  
11. Julius Dooghelaan

status: ontwerp  
opmaak: 20/05/2021  
klassennummer: SO201322