


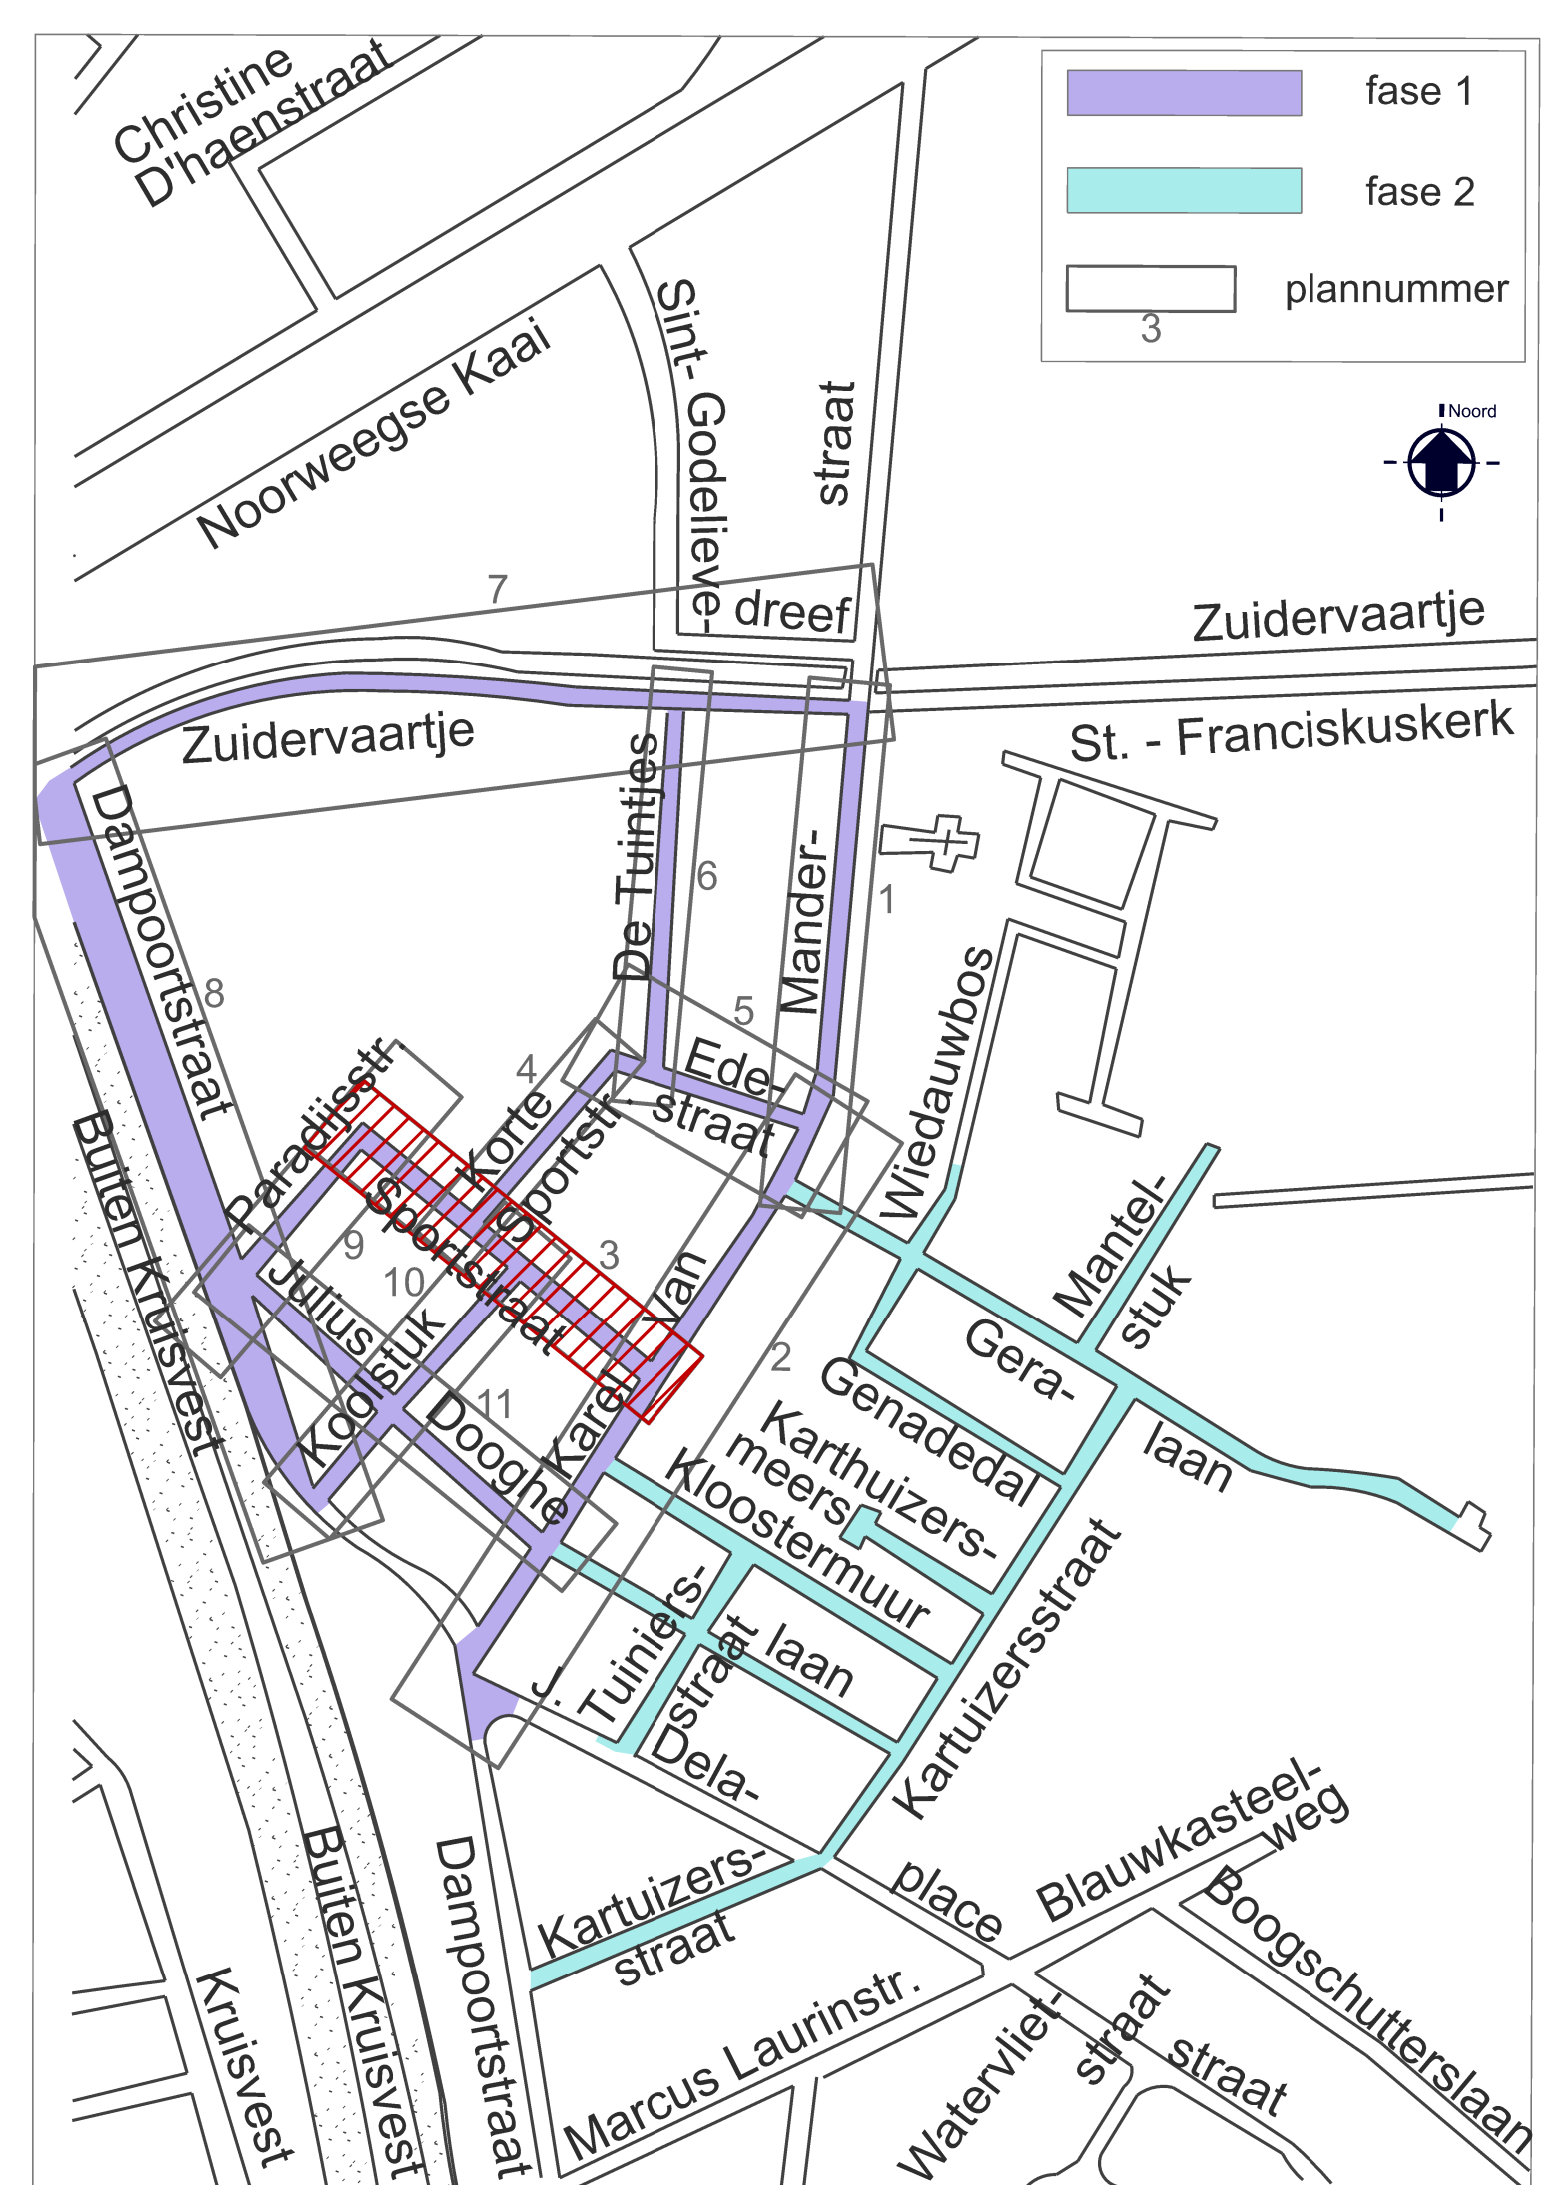


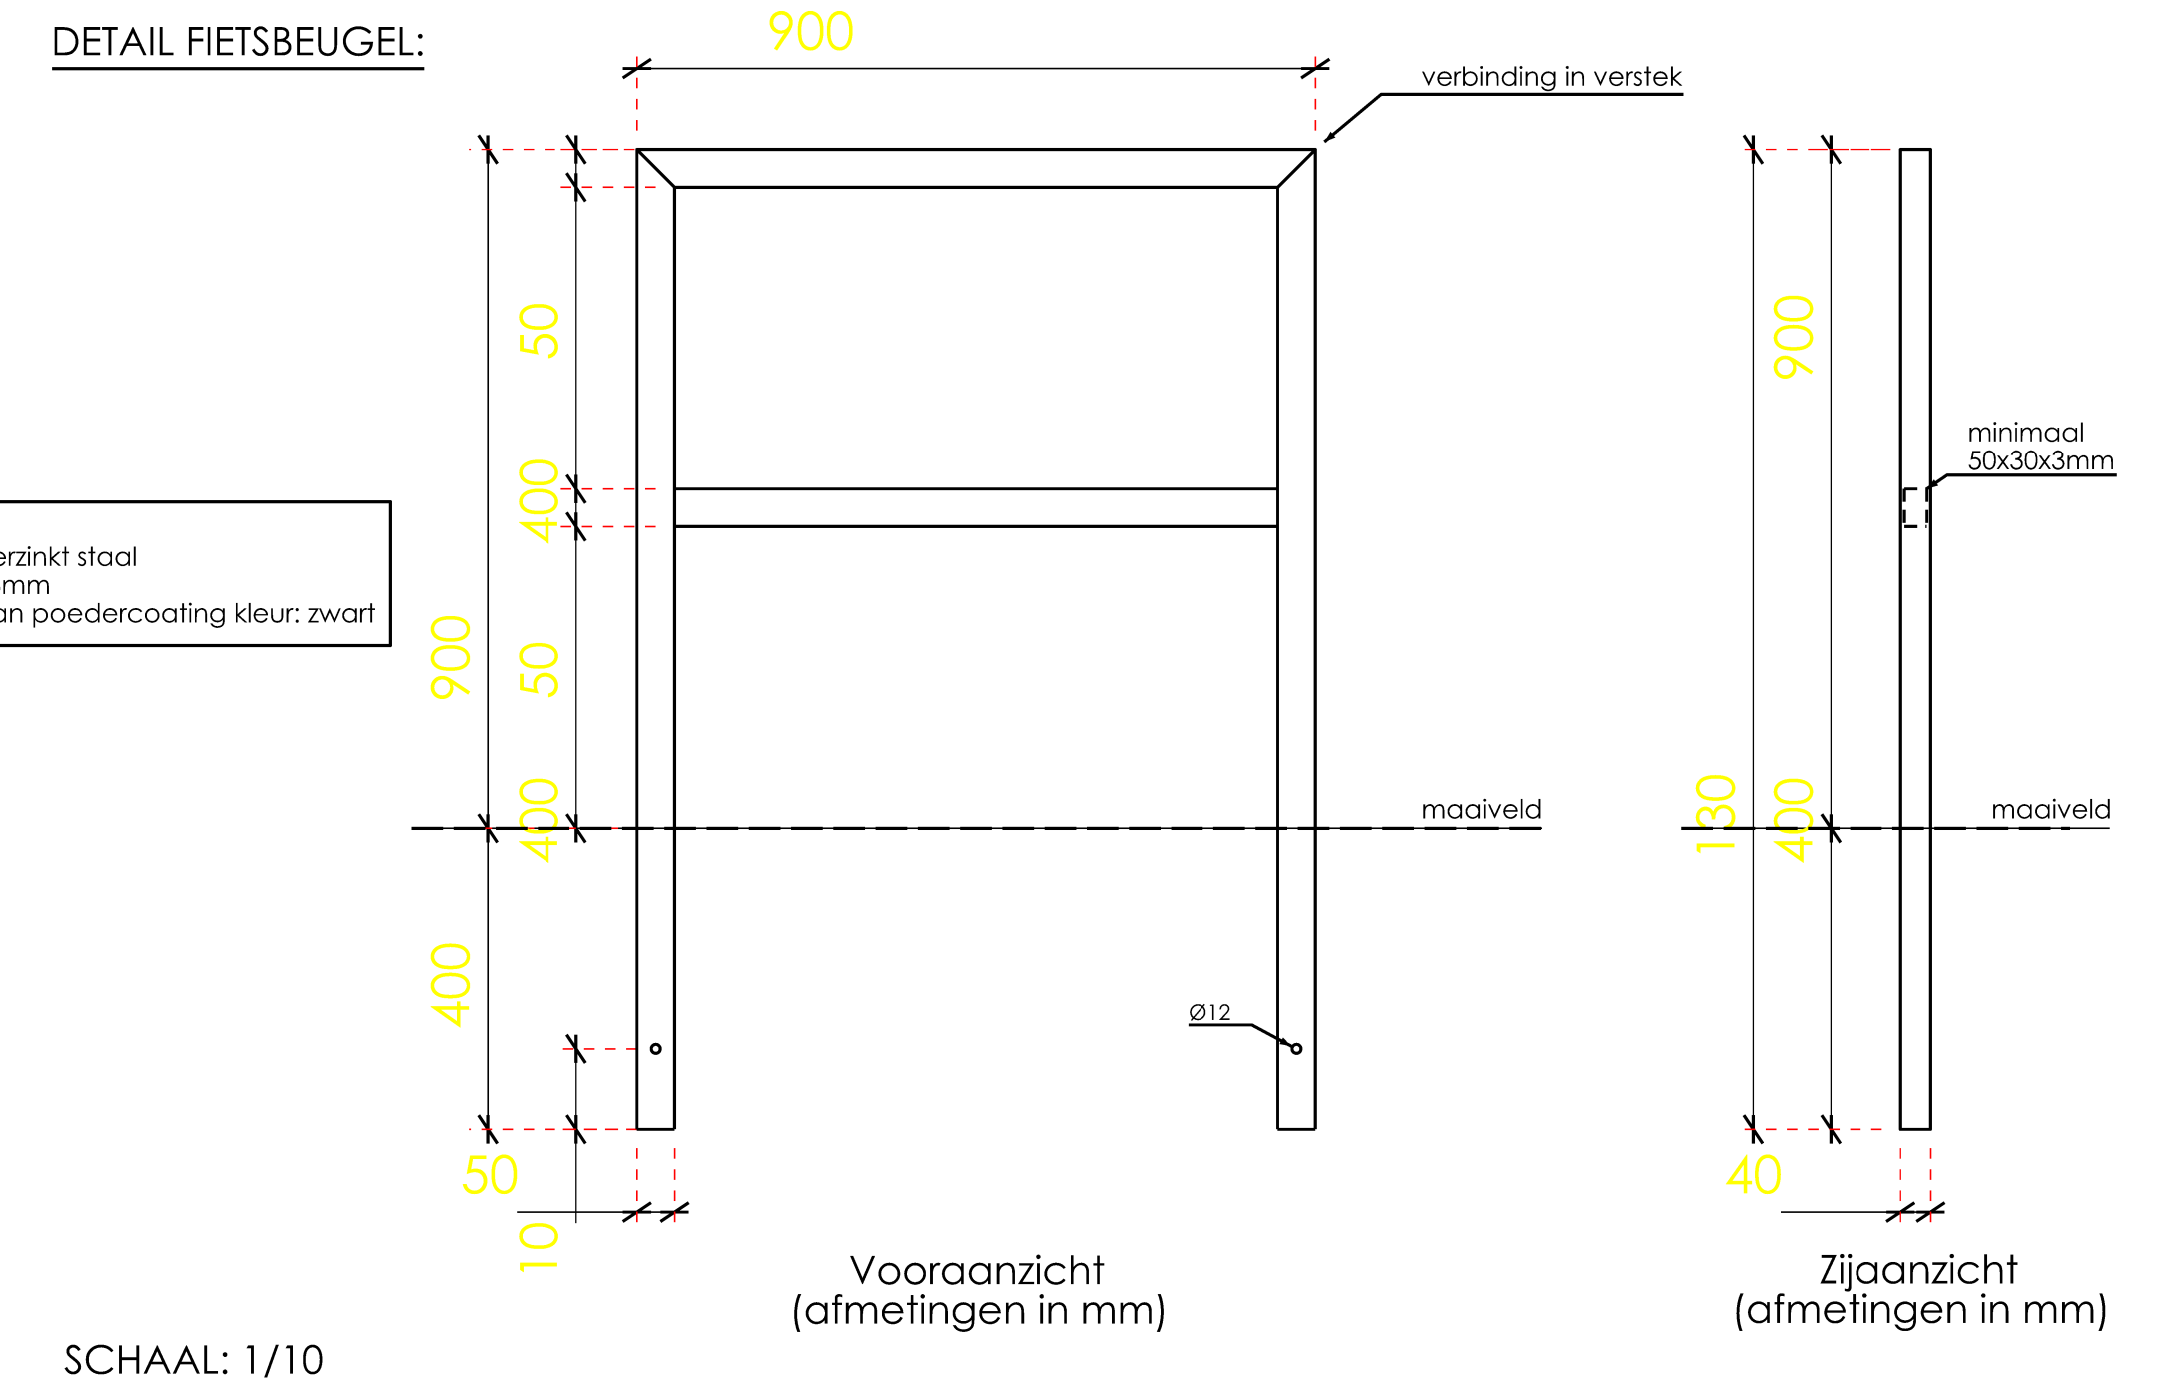





ligging: St Kruis, Brugge Straat: Sportstraat	
type plan: Ontwerpplan 3	
opgemaakt door: Joachim Caloen, clusterhoofd Openbaar Domein Maarten Van Steenhuyse, hoofd Ontwerp en Planning Nathalie Vandromme, projectmanager Ontwerp en Planning Anne-Mie Aerts, ontwerper Ontwerp en Planning	
planlijst: 1. Karel van Manderstraat 1 2. Karel van Manderstraat 2 3. Sportstraat 4. Korte Sportstraat 5. Edestraat 6. De Tuinjes	
7. 1 Zuidervaartje 8. Dampoortstraat 9. Pansiedstraat 10. Koolstak 11. Julius Dooghelaan	
status: ontwerp opmaak 20/05/2021 klassennummer: SO201322	

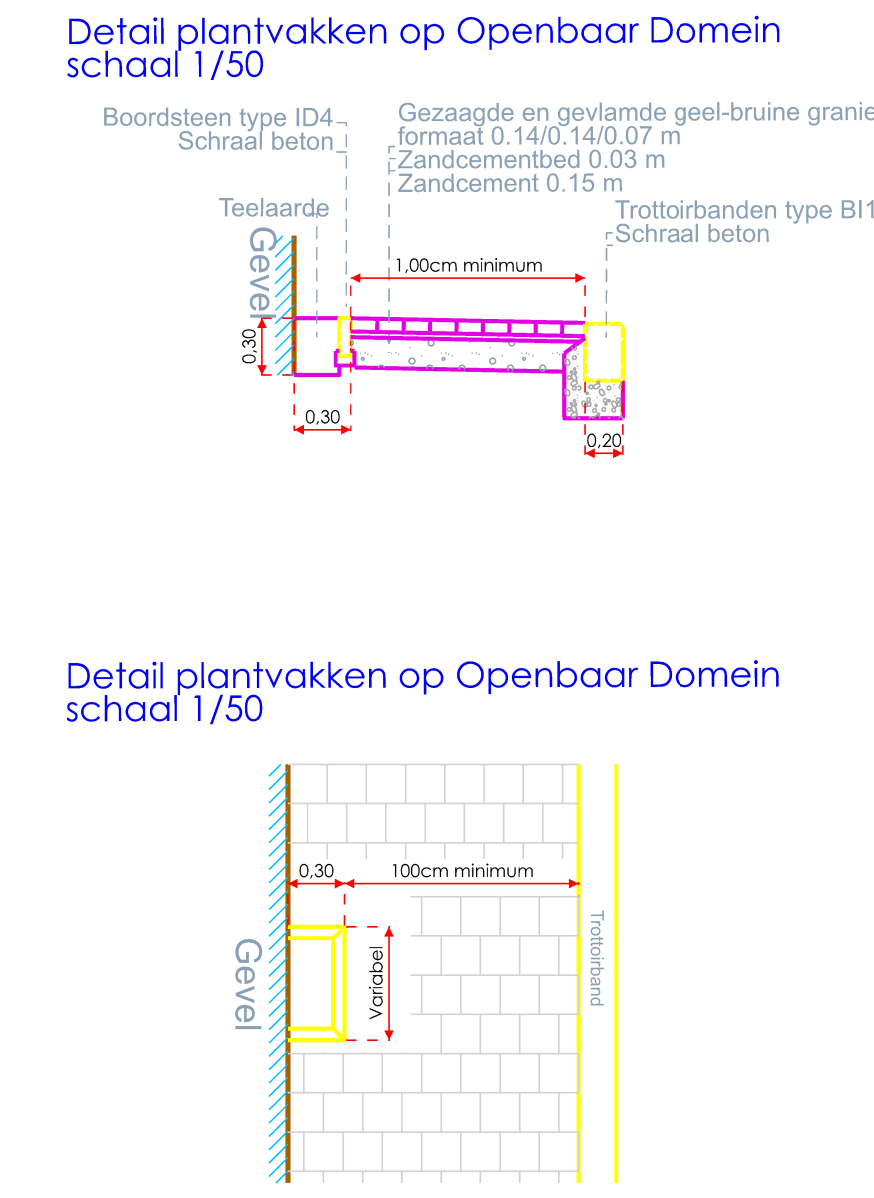

DETAIL: Inrit

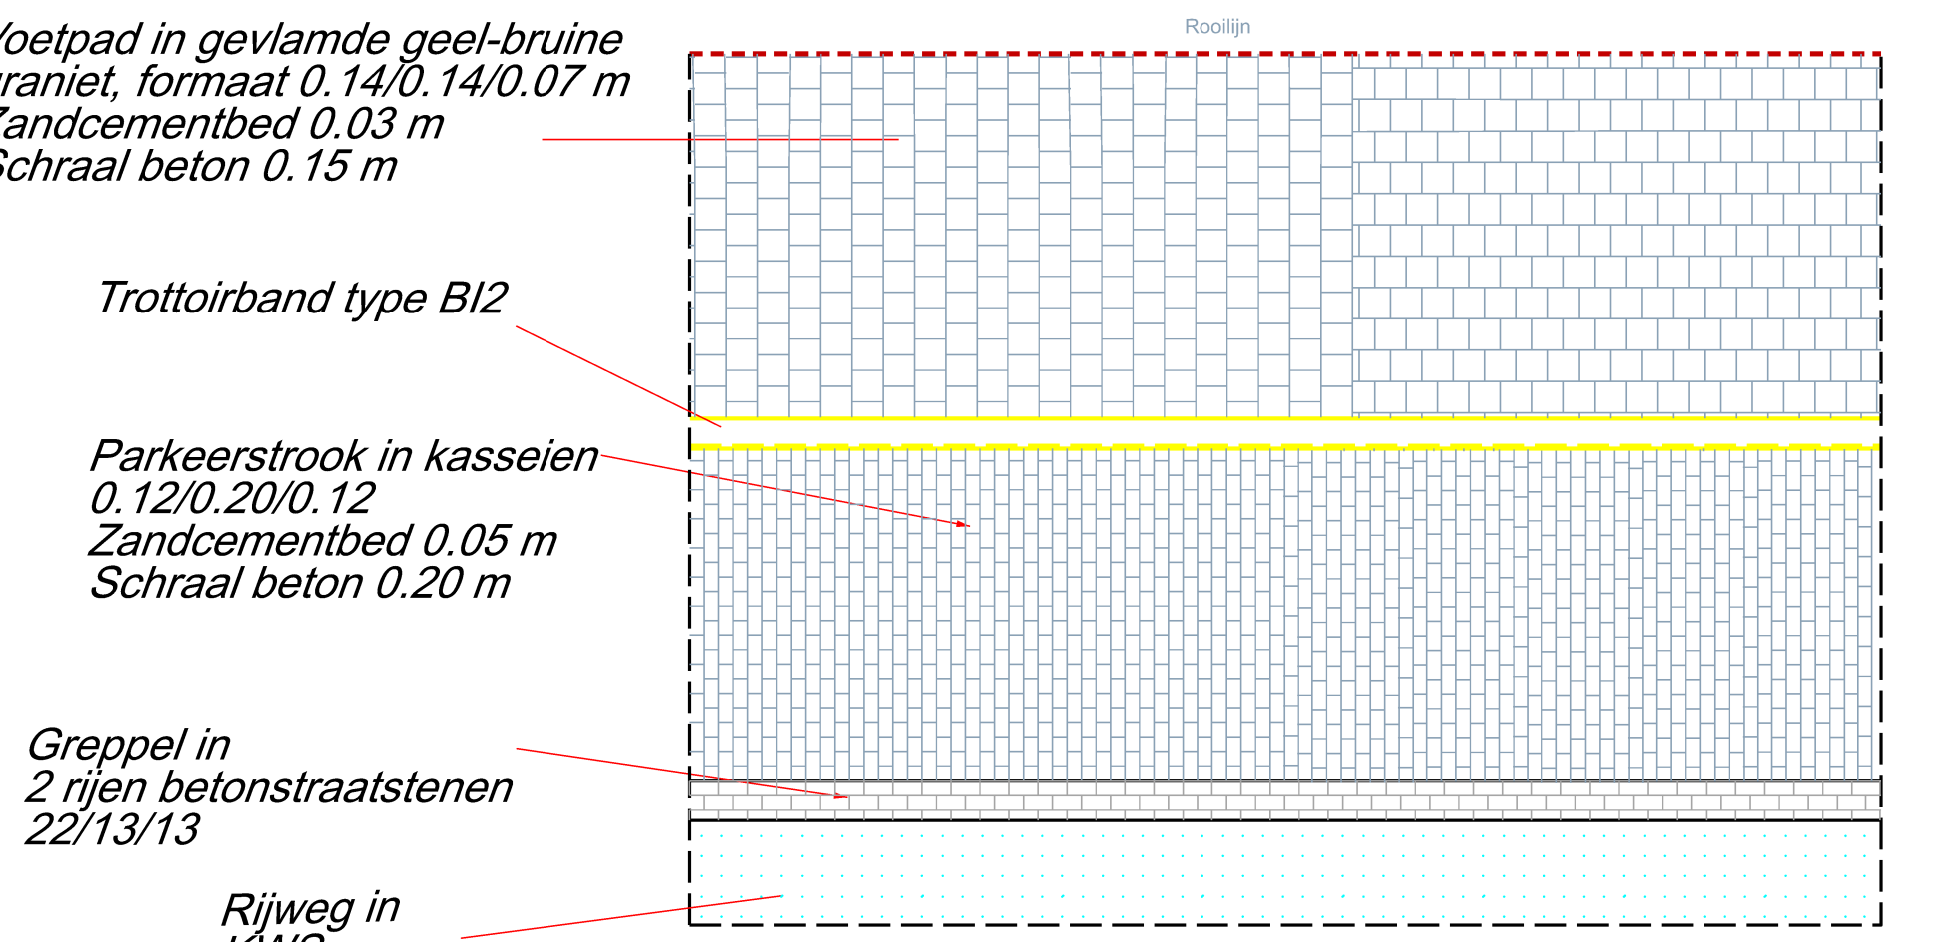

ONTWERP Typedwaarsproef in de Sportsstraat t.h.v. een parkeerstrook

 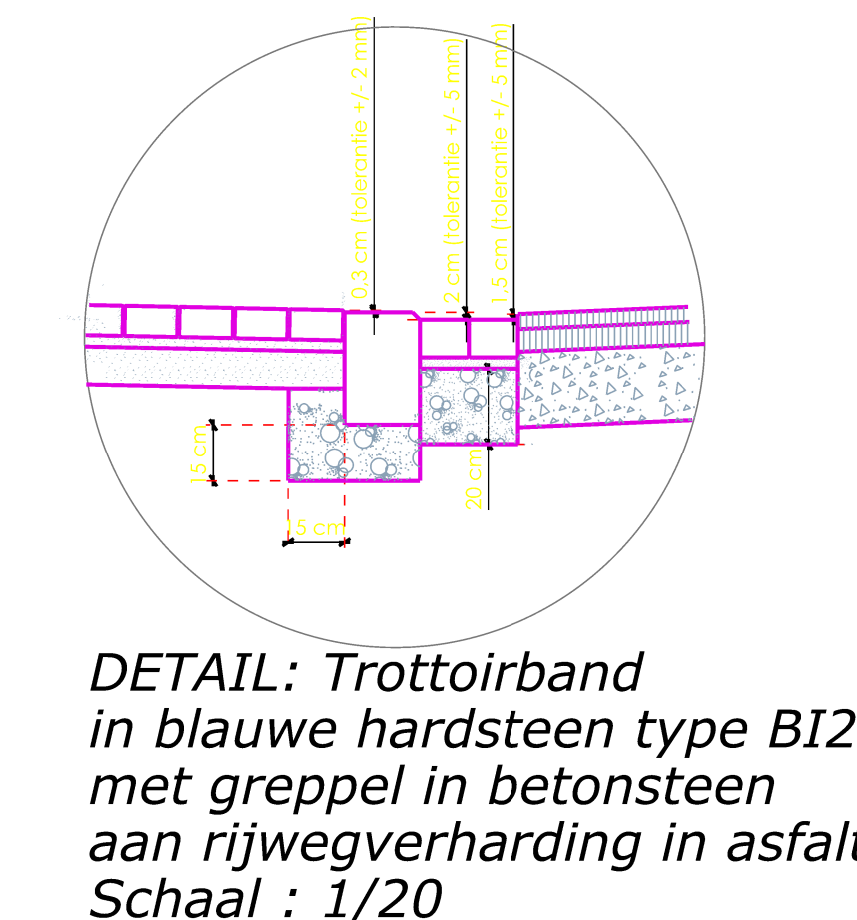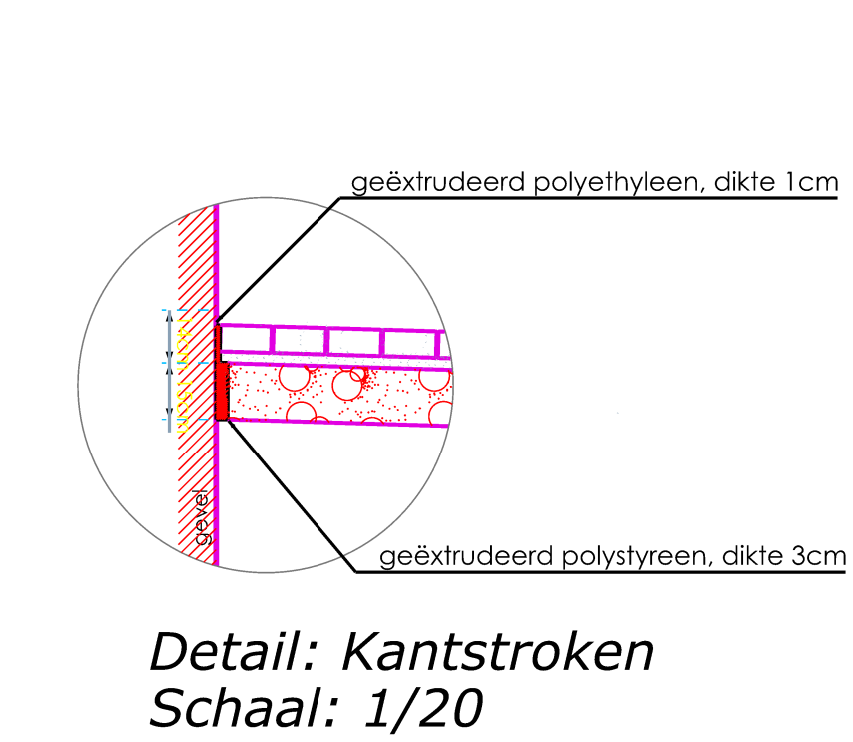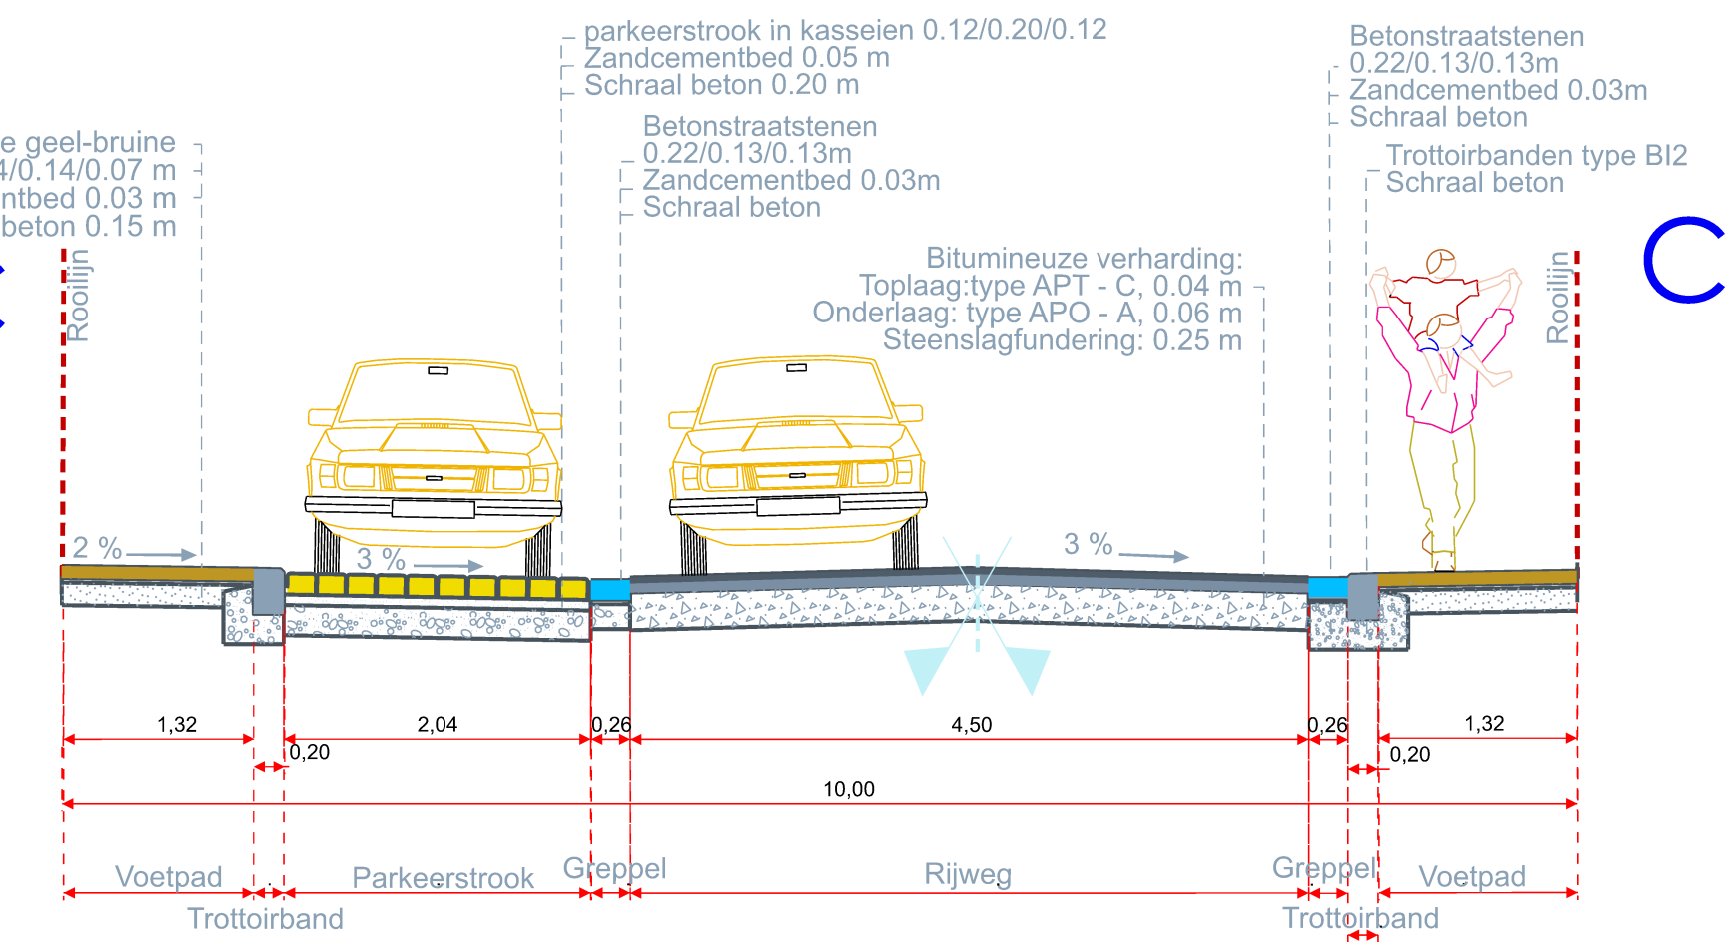

LEGENDE BOORDSTENEN

- Trottoirband blauwe hardsteen
type B12, 20x20 cm, zander velling:
0,005, 0,005 m
- Trottoirband blauwe hardsteen
type B12, 20x20 cm, zander velling:
0,005, 0,005 m
- Trottoirband type B12,
1,20x, 30x10 cm
Trottoirband type B12
op maat 30x20x10 cm, zander velling
- Perronbord

LEGENDE PLANTEN

Sportstraat - boom 5 en 6					
nr	naam	maat	co	aantal	
5	Malus 'Red Obelisk'	16-18	KL	3	
6	Prunus 'Umineko'	16-18	KL	3	

Sportstraat plan 3					
naam	dicht- heid	m²	aantal	maat	co
Kleine struiken					
Pa	Potentilla 'Abbotswood'	6	37	222	30/40
Grassen					
Ma	Miscanthus sinensis 'Adagio'	6	27	135	C2

LEGENDE

- Voetpad
graniet met bruine lijn, gevuld en gezaagd,
format 14x14/7 cm
halboverband
- Inrit op voetpad
graniet met bruine lijn, gevuld en gezaagd,
format 20x14/14 cm
halboverband, voorschrift op steenslagverband voetpad
- Rijweg/Fietspad
Bitumineuze verharding
- Parkeerstrook
Kasseien, Rasterstrook
format 12,00x2,00 m
- Gazon
- Flitspad
Rode betonstraalstenen
- Flitspad
Rode beton
- Flitspad
Thermoplast oker
- Flitspad
Thermoplast oker
- Rijweg en voetpad
- Flitskuis 5 plaatsen
- Flitsstaander nietje
- Gevelhulpe
- Bank
- Vuilbak
- Ontheiming nieuw
- Tuilen boom/heester
halboverband
- Bestaande private boom
- Bestaande boom
- Nieuwe boom
- Biodivers Gazon
- Inrit
- Toegang
- Putdeksel nieuw RWA
- Putdeksel nieuw DWA
- Riolering bestaand
- Riolering nieuw RWA
- Riolering nieuw DWA
- Slikput nieuw
- Paaltje
- As van de weg
- Aviana circle grassdallen,
1,17/1,13/0,12
- Greppel
Betonstraalstenen
0,22x0,13
- Schrikstrook
Betonstraalstenen
0,22x0,13
- Bliggenrug blauwe hardsteen
1,17/1,13/0,12
- Rubbertegels
1,17x0,63 x 0,3 m
1,17x0,63 x 0,3 m
- Ribbels
1,17x0,63 x 0,3 m
1,17x0,63 x 0,3 m
- Noppen
1,17x0,63 x 0,3 m
1,17x0,63 x 0,3 m
- Signalisatie in thermoplast